




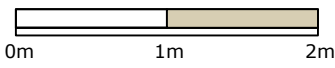
Grundriss

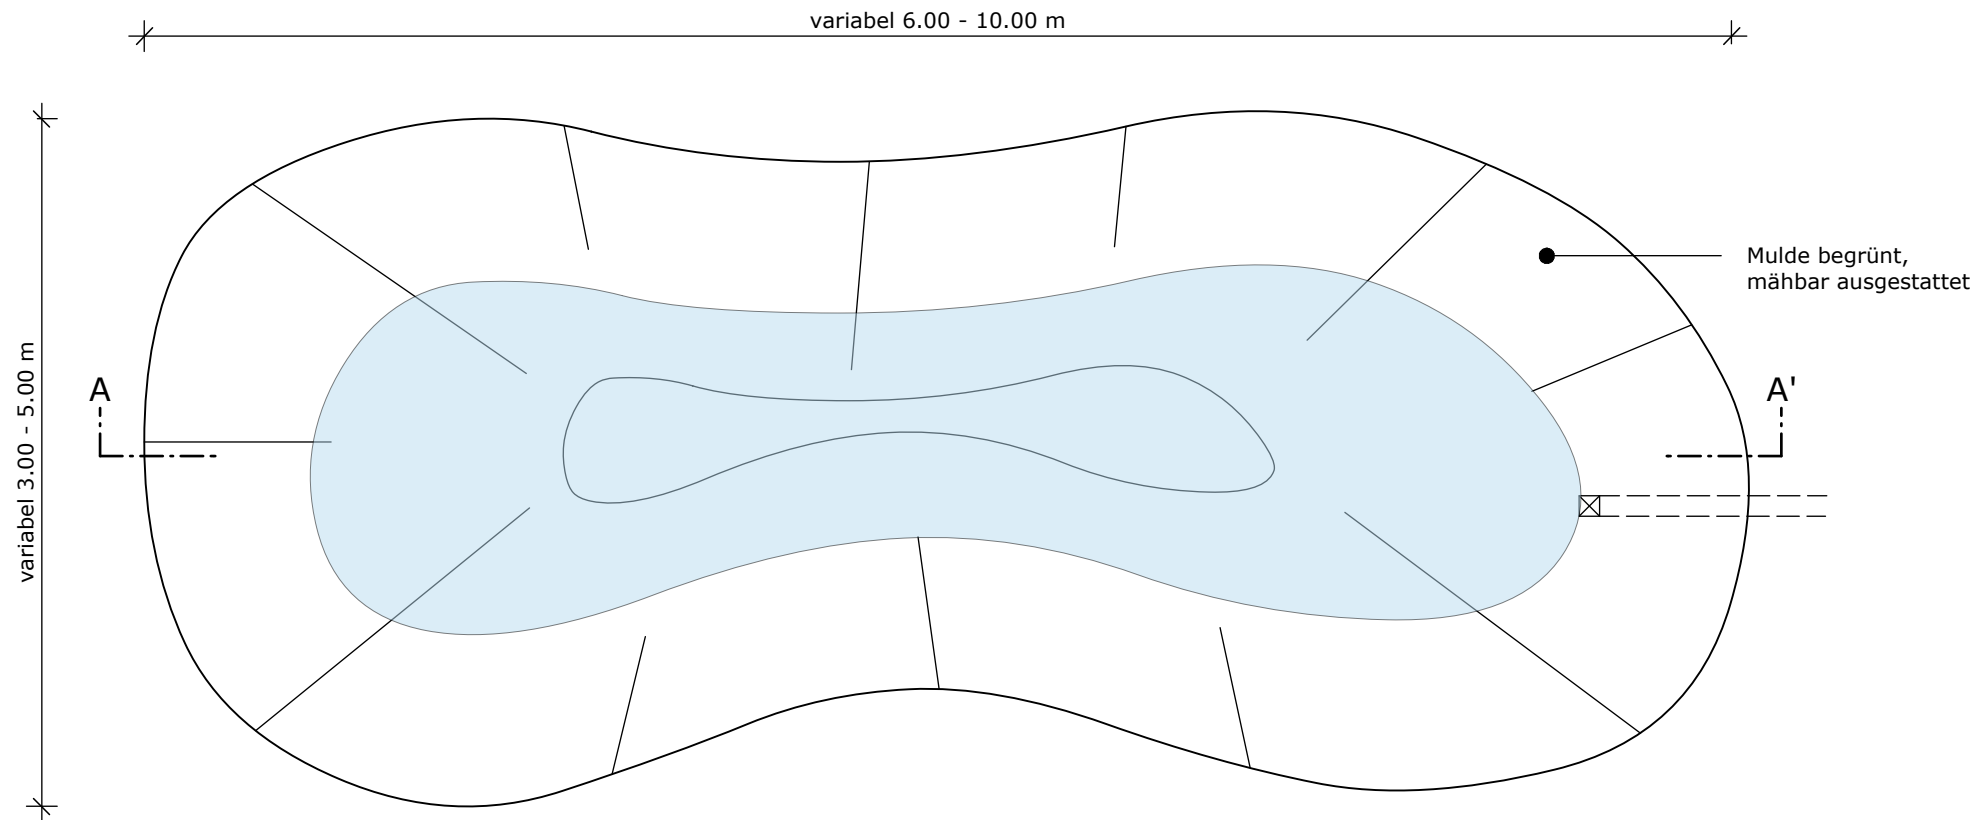

Schnitt A-A'

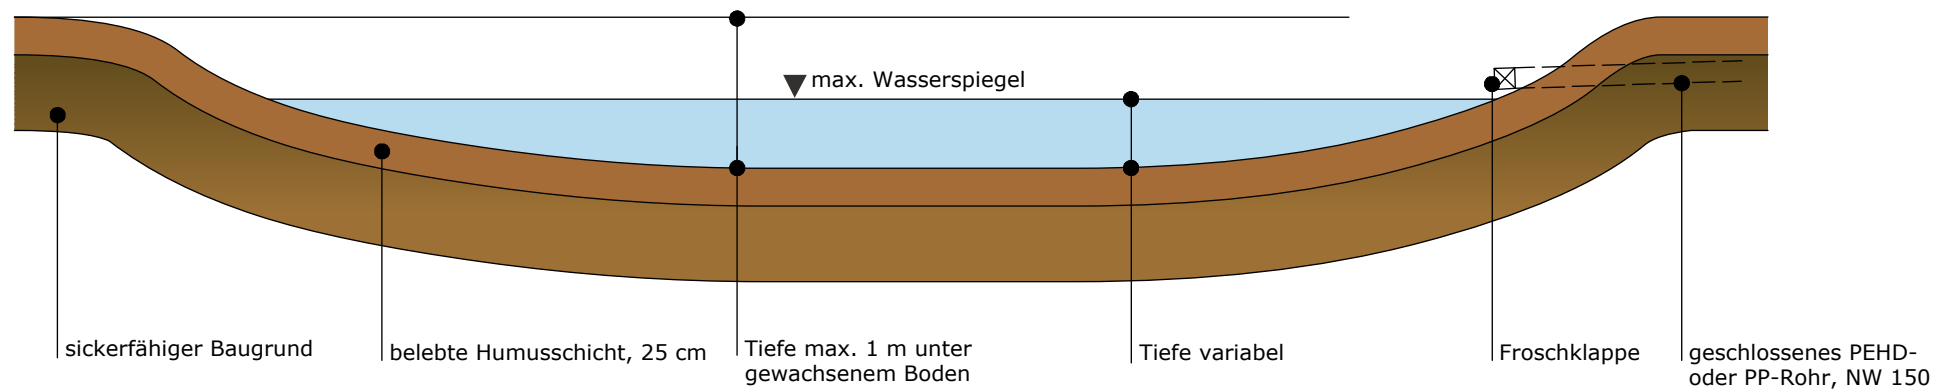

Projekt Nr.: CH-09080	Plan Nr.: 080-UVB02/15	Format: A3
Massstab: 1:50	Gez.: RL	Datum: 29.10.2010
Planungsteam:		
		Steiner & Partner Landschaftsarchitektur GmbH Uttigenstrasse 75, CH-3661 Uetendorf (Thun) T: +41 (0) 33 335 76 54, F: +41 (0) 33 335 76 55 look@steinerpartner.com, www.steinerpartner.com
		PETER KESSLER + PASCAL GREDER AG LANDSCHAFTS- UND GOLFPLANUNG 4011 BASEL - POSTFACH Tel. ++41 (0) 61 281 01 23 - Fax. ++41 (0) 33 335 76 55 kessler-greder@bluewin.ch
DIESER PLAN IST EIGENTUM DES PLANUNGSTEAMS. ER DARF NICHT OHNE SCHRIFTLICHES EINVERSTÄNDNIS VON ERICH STEINER ODER PETER KESSLER KOPIERT ODER REPRODUZIERT WERDEN.		

Anhang Nr.	080-UVB02 01_15
Golfpark Zugersee Schema Versickerungs- und Verdunstungsmulde	
  Massstab 1:50	