Längenprofil 1B

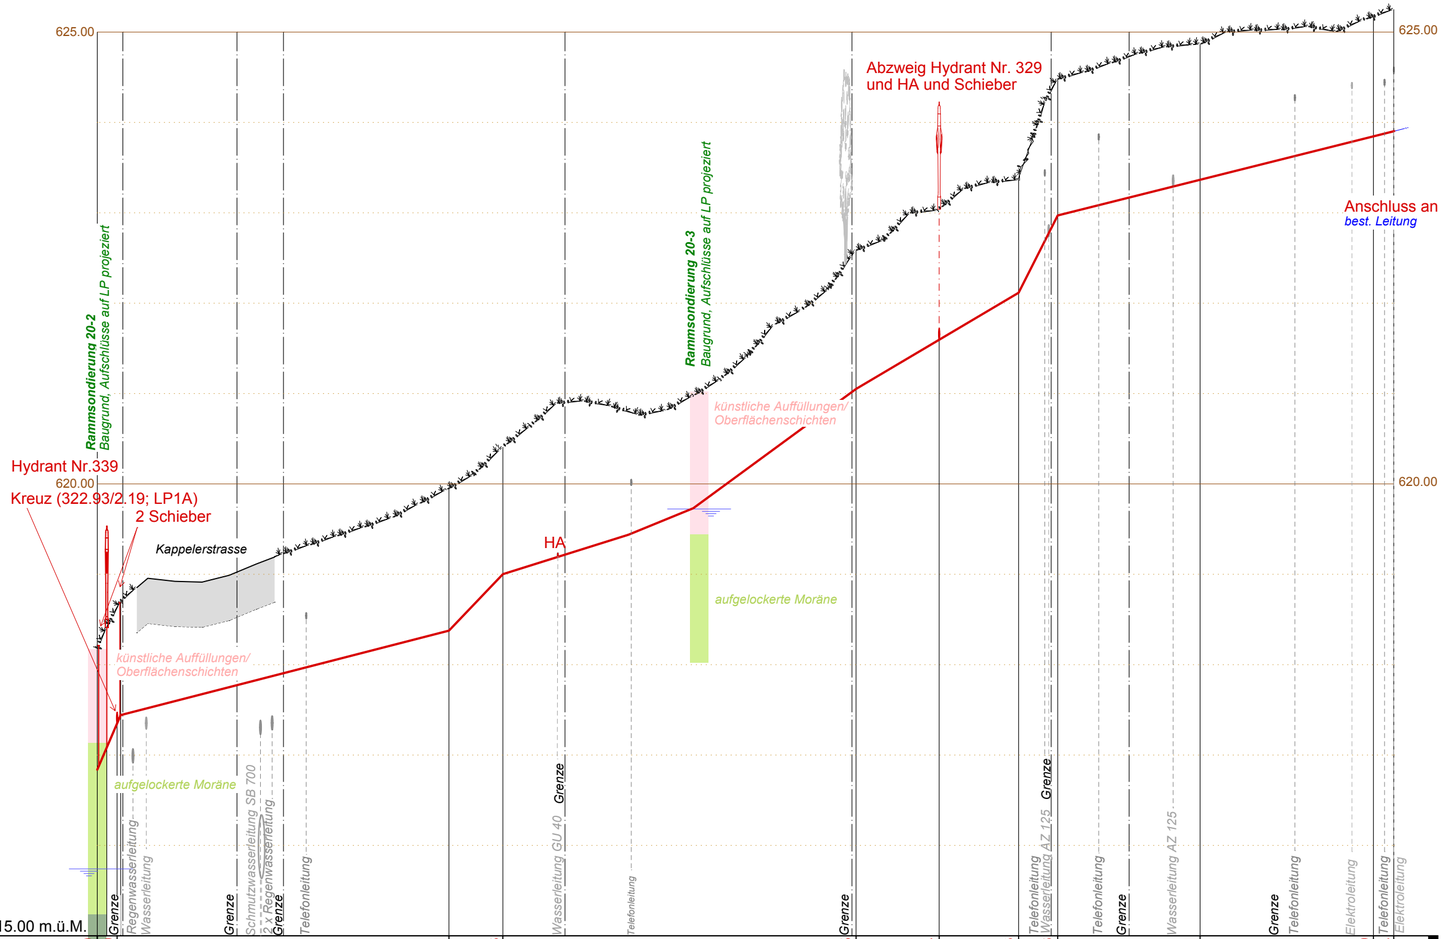

Stationierung	0.00	2.19	38.91	44.88	83.95	93.14	101.93	106.26	122.01	141.19	143.44
Terrain	618.48	618.63	619.95	520.41	622.58	623.04	623.36	624.48	624.86	525.17	625.25
Sohle	616.84	617.35	618.38	619.00	621.05	621.60	622.12	622.97	623.37	623.85	623.90
Leitung	FZM DN 150, L = 143.79 m										

Bestand

Wasserleitung

best. Strassen, Wege

Höhenlinien (Abstand 1m, 5 m)

Projekt

Wasserleitung

Die Angaben der Tiefe aller Werkleitungen sind ungenau. Die Meliorationsleitungen sind in ***Lage und Tiefe*** *ungenau.*

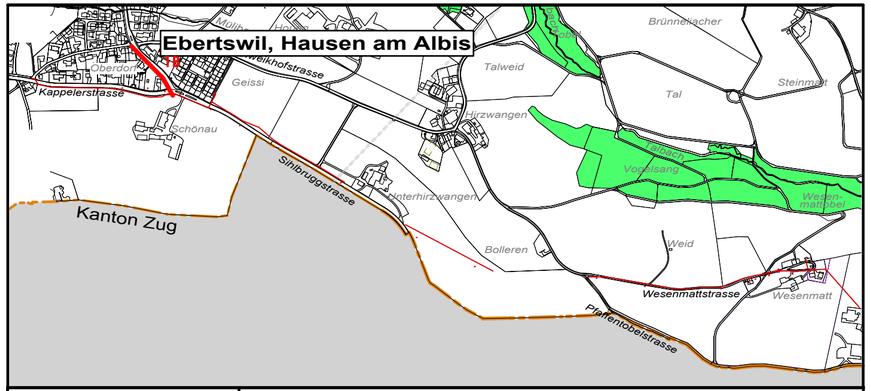

Gemeinde
Hausen am Albis

Bearbeitungsstufe:	**Bauprojekt**
Gemeinde/ Stadt:	**Hausen am Albis**
Projekt:	**Wasserleitung Wesenmatt**
Planinhalt:	**Wasserleitung**
Lage:	**Dorf**

Längenprofil 1B 1: 500/50

Gez.: MV, VG	Gepr.:	Format: 57 x 30	Datum: 26.06.2020	CAD-File: 3202-305	Plan-Nr.: 3202-305

Projektverfasser

Baucal AG
Baucal AG ▪ Untere Bahnhofstrasse 12 ▪ 8910 Affoltern am Albis ▪ 044 763 50 50 ▪ info@baucalag.ch