



## Längenprofil 2A

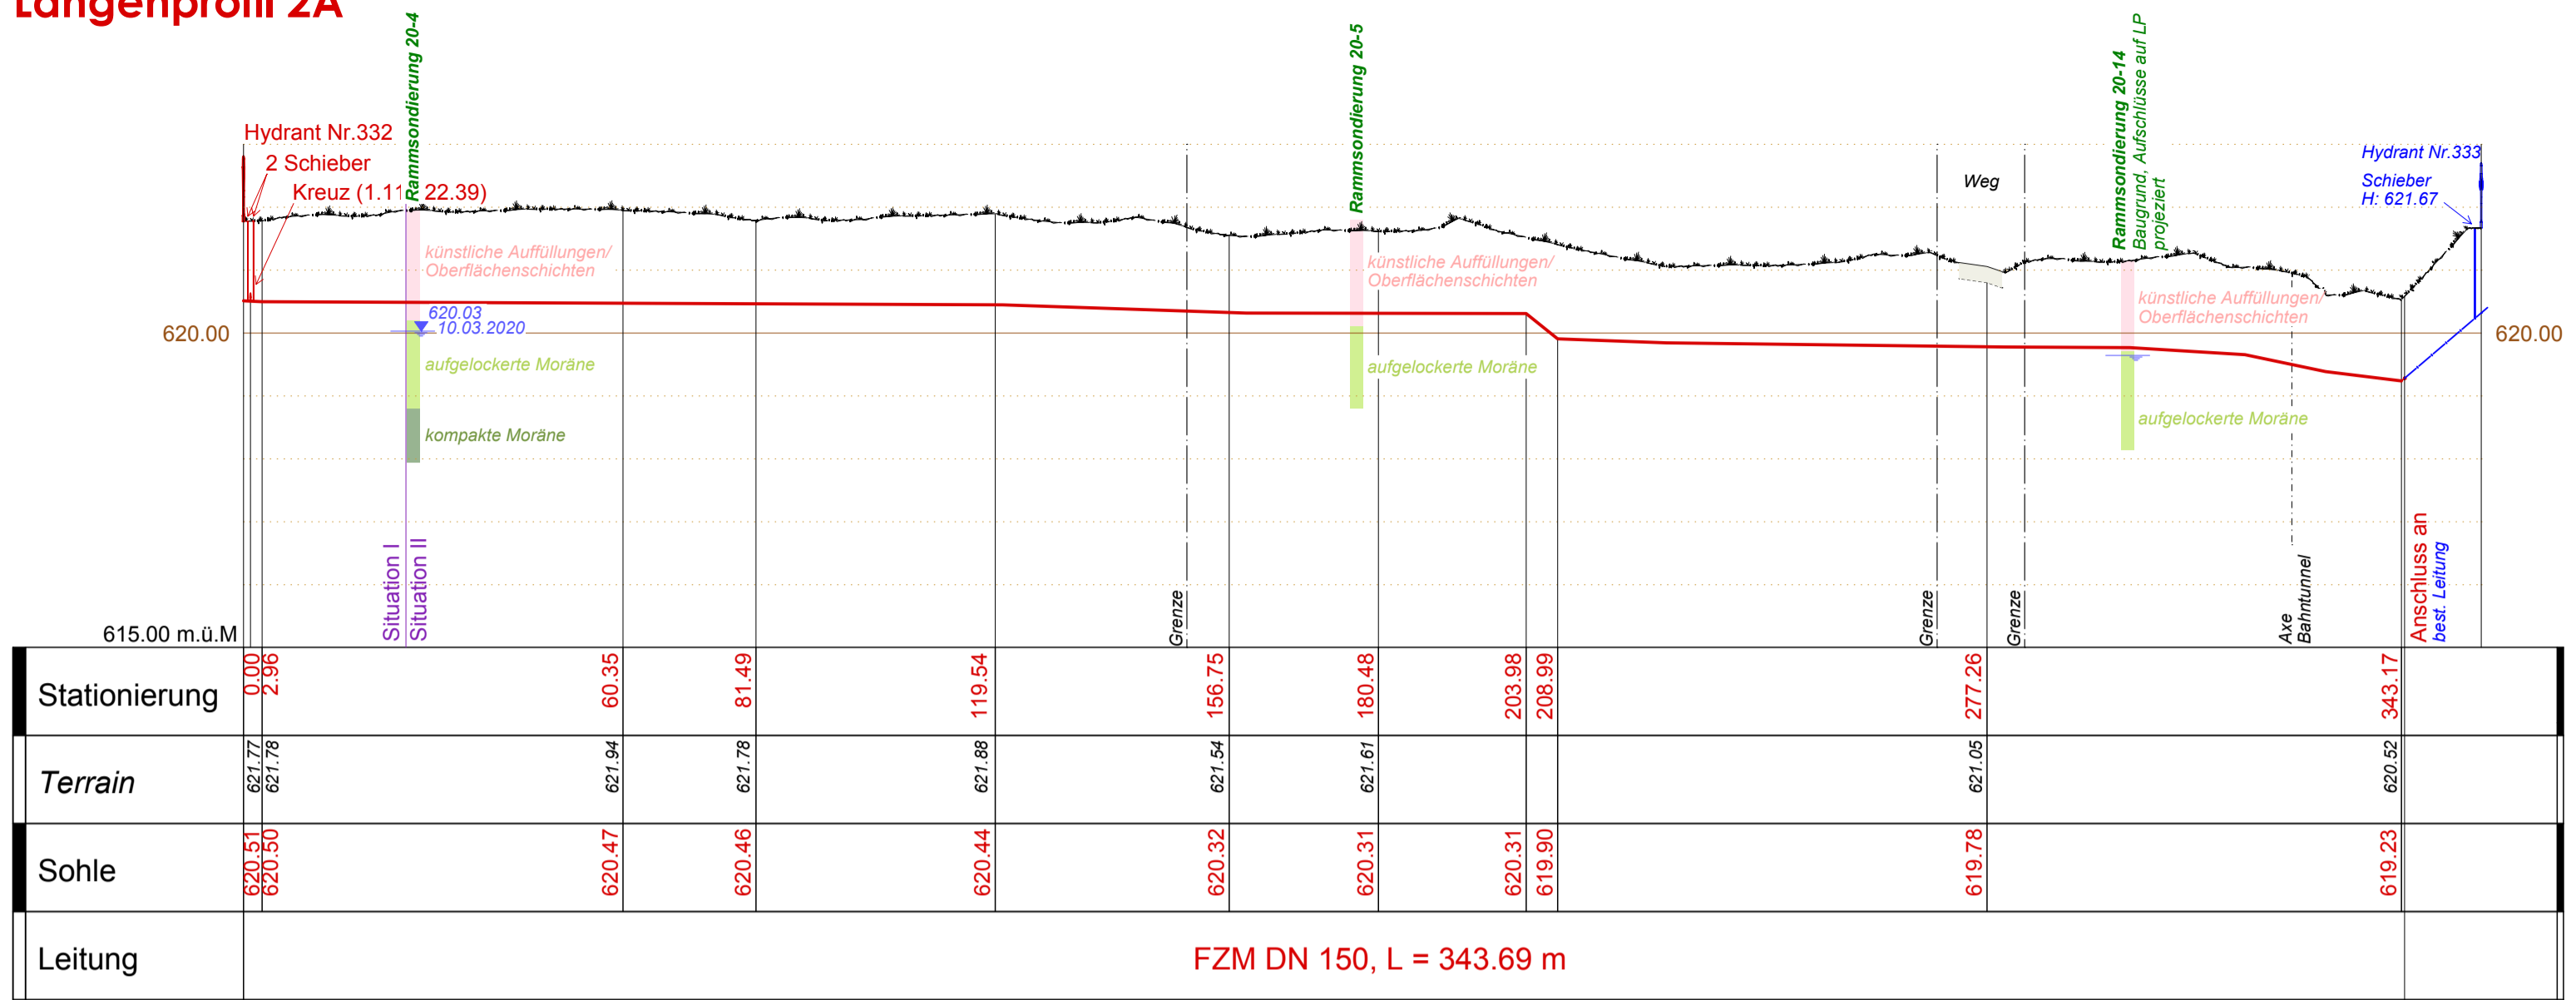

## Längenprofil 2B

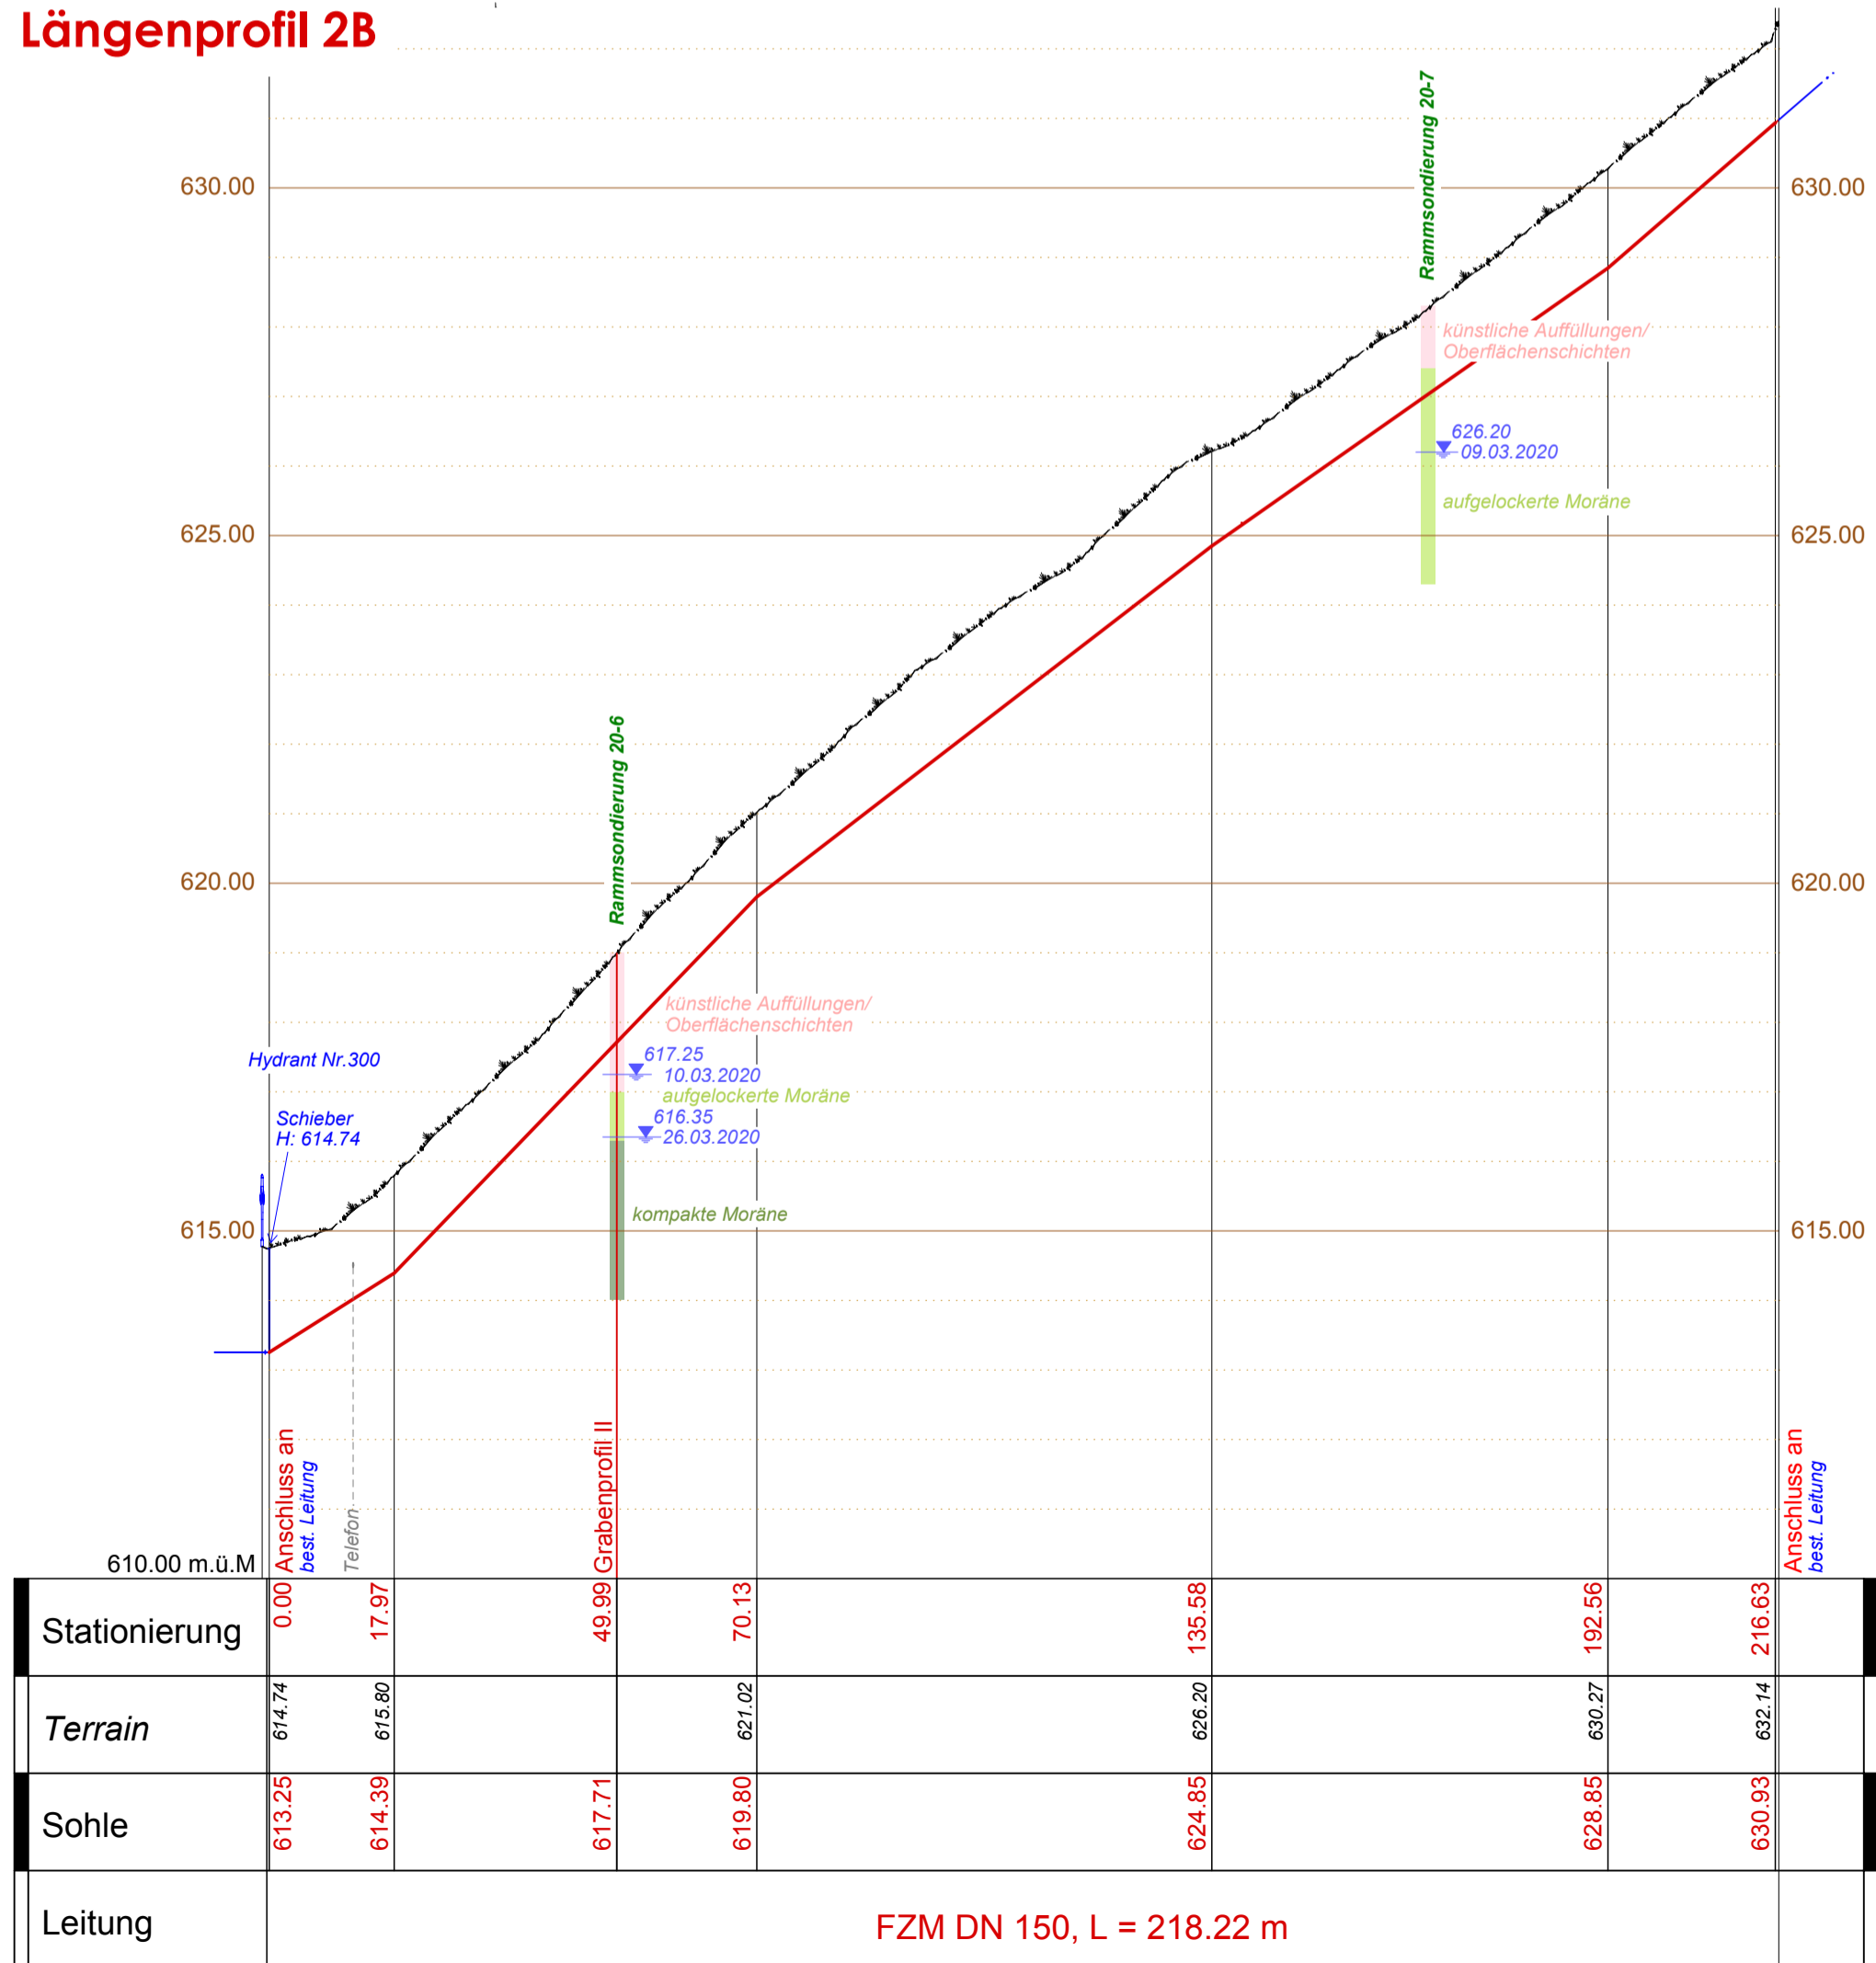

### Bestand

Wasserleitung


best. Strassen, Wege

Höhenlinien (Abstand 1m, 5 m)

Die Angaben der Tiefe aller Werkleitungen sind ungenau. Die Meliorationsleitungen sind in Lage und Tiefe ungenau.

### Projekt

Wasserleitung

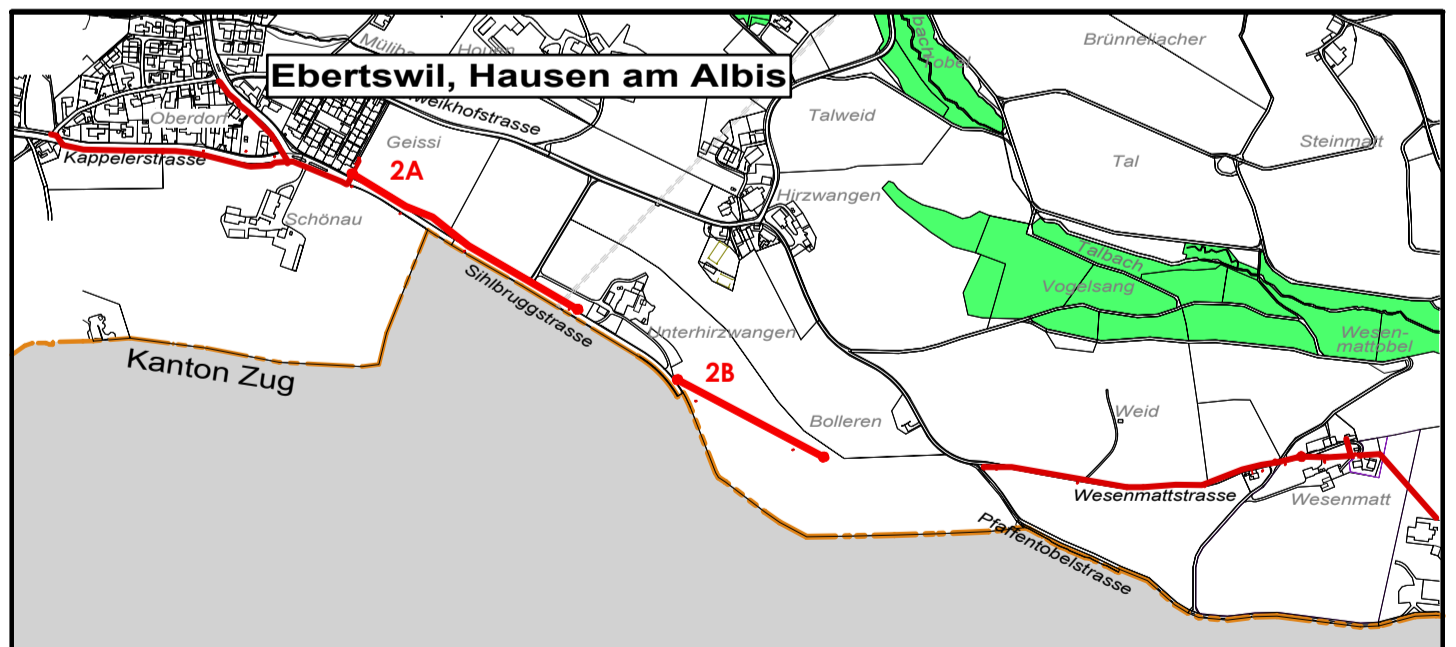

Gemeinde  
Hausen am Albis

Bearbeitungsstufe: **Bauprojekt**

Gemeinde/ Stadt: **Hausen am Albis**

Projekt: **Wasserleitung Wesenmatt**

Planinhalt: **Wasserleitung**

Lage: **Unterhirszwangen**

**Längenprofil 2A, 2B**

**1: 1000/100**

Gez.: MV/VG Gepr.: Format: 50 x 48 Datum: 26.06.2020 CAD-File: 3202-306 Plan-Nr.: 3202-306

Projektverfasser

**Bauca AG**

Bauca AG Untere Bahnhofstrasse 12 8910 Affoltern am Albis 044 763 50 50 info@baucalag.ch