


Längenprofil 3A

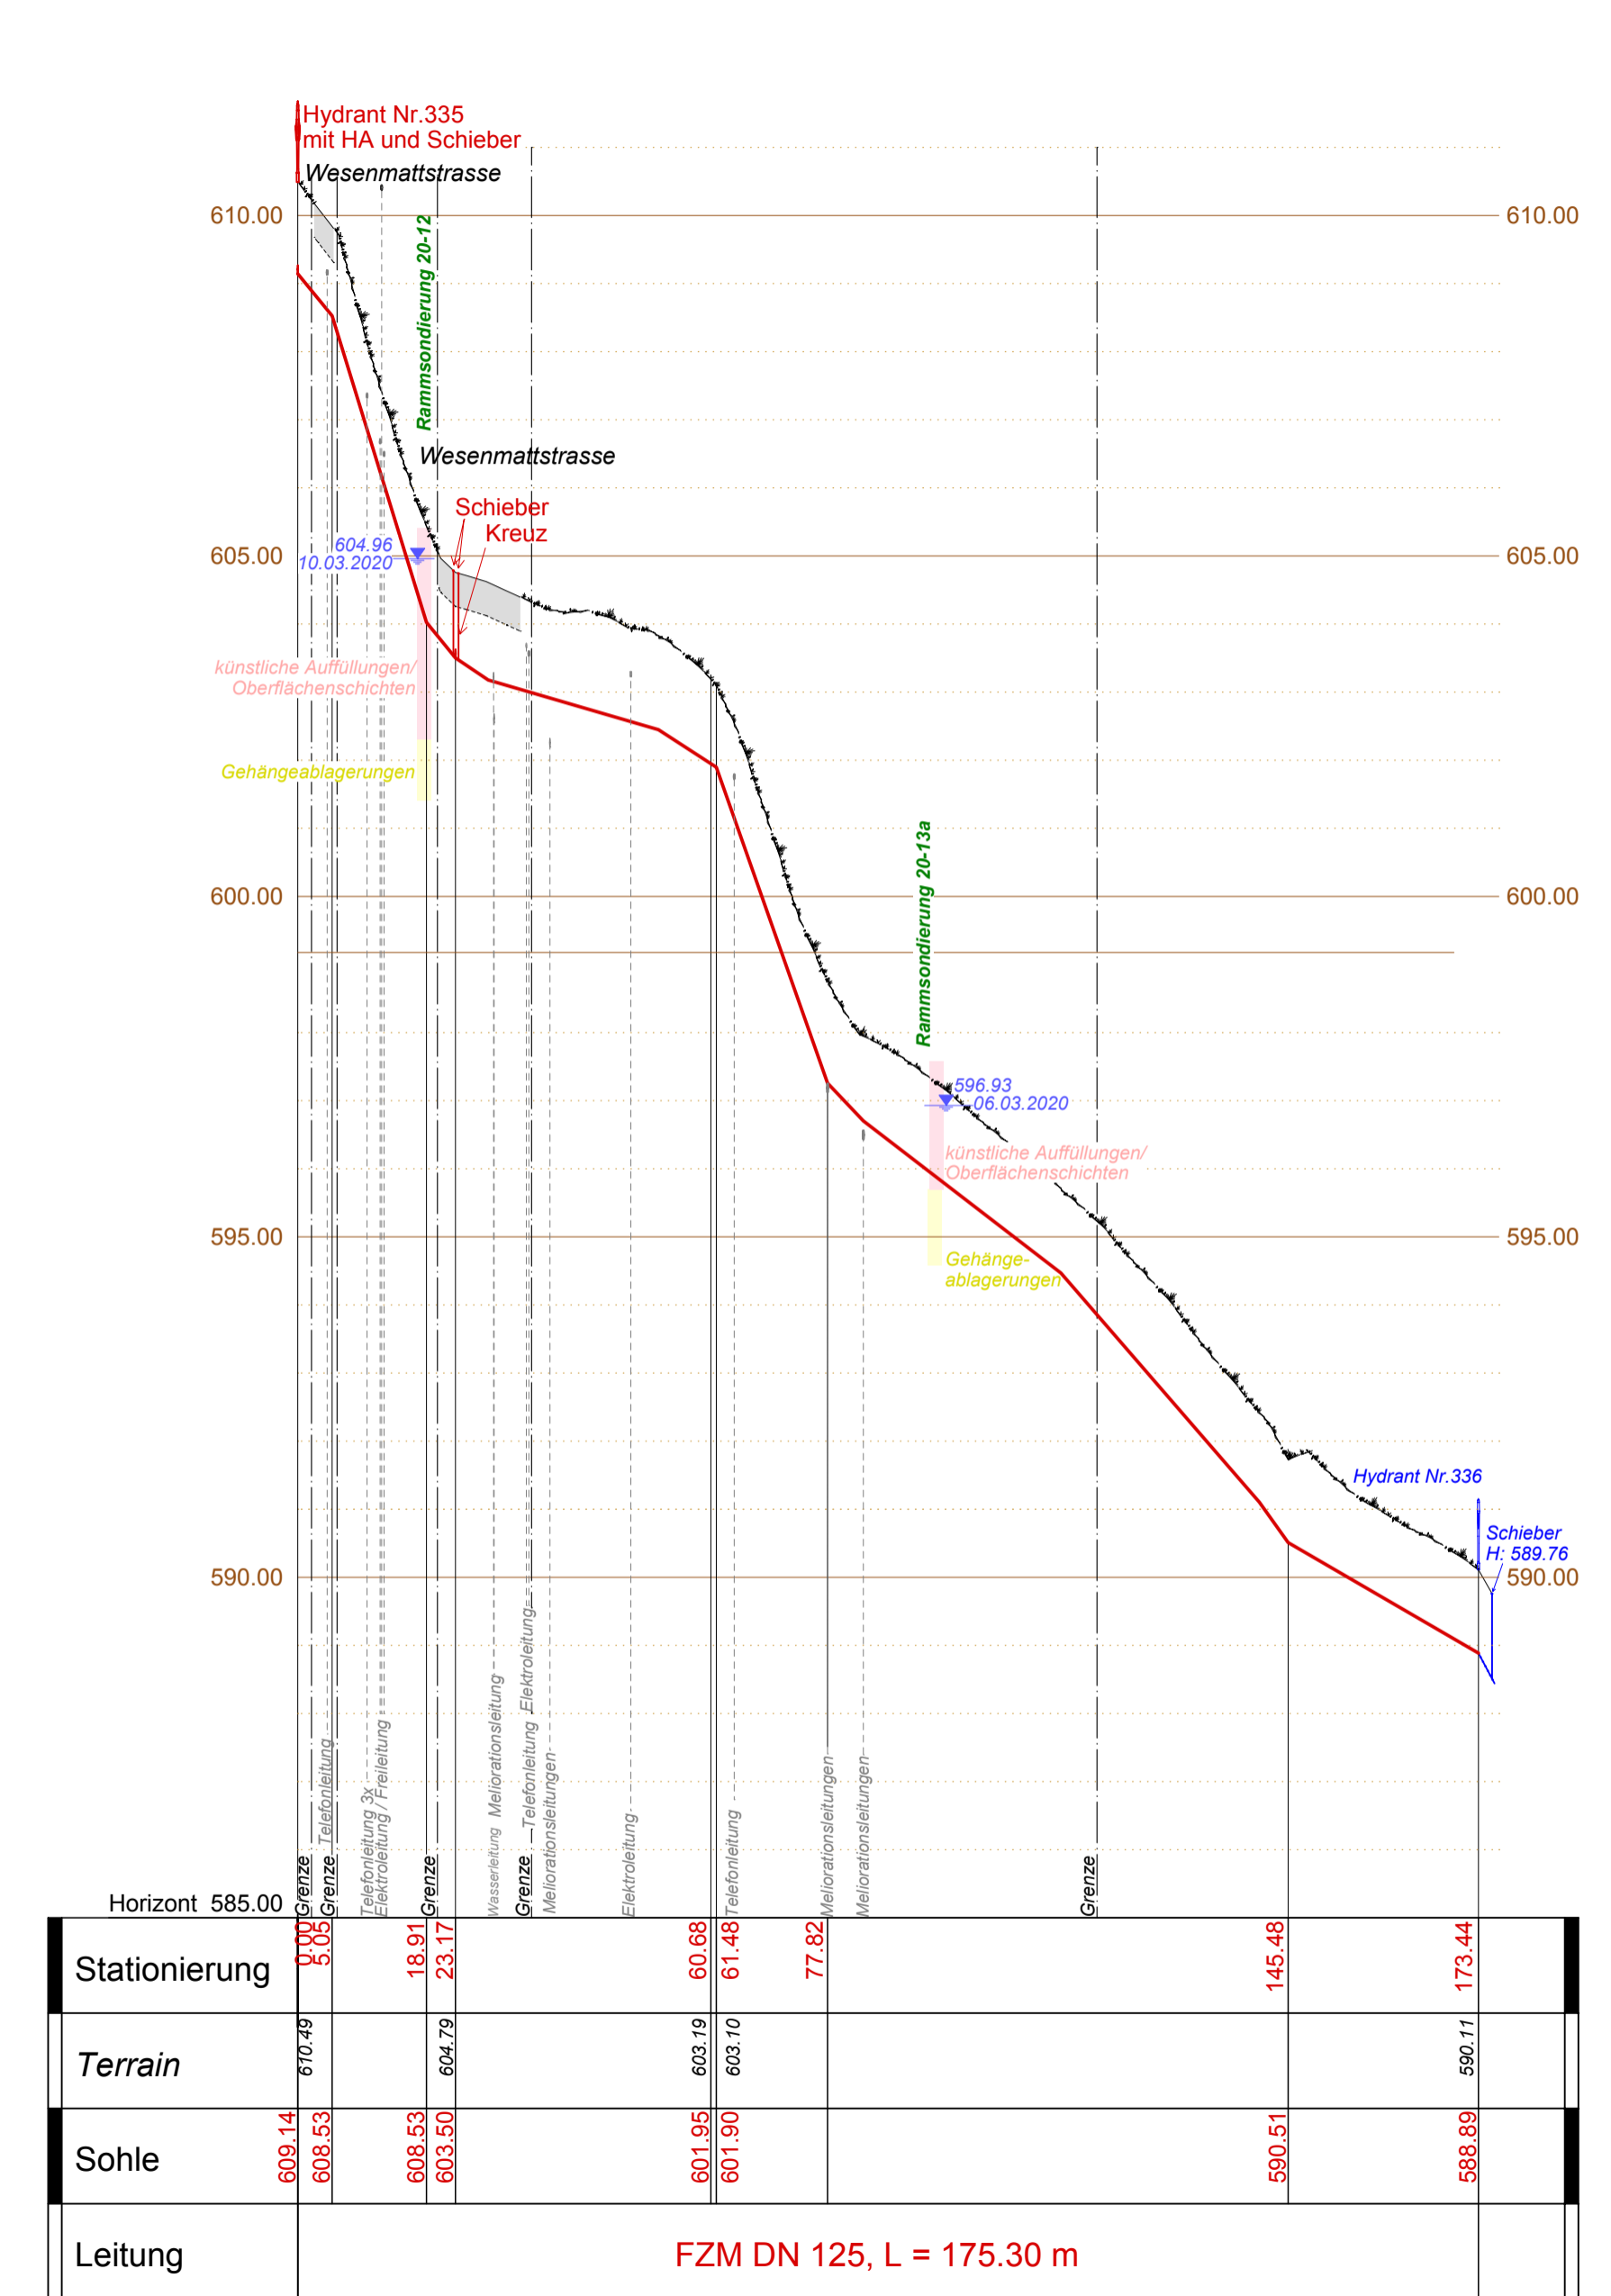

Längenprofil 3B



Bestand

- Wasserleitung
- best. Strassen, Wege
- Höhenlinien (Abstand 1m, 5 m)

Die Angaben der Tiefe aller Werkleitungen sind ungenau. Die Meliorationsleitungen sind in Lage und Tiefe ungenau.

Projekt

- Wasserleitung

Ebertswil, Hausen am Albis

Kanton Zug

<p>Gemeinde Hausen am Albis</p>	<p>Bearbeitungsstufe: Bauprojekt</p>	
	<p>Gemeinde/ Stadt: Hausen am Albis Projekt: Wasserleitung Wesenmatt Planinhalt: Wasserleitung Lage: Wesenmatt</p>	
<p>Längenprofil 3A, 3B</p>		<p>1: 1000/100</p>
<p>Gez.: M/VG Gepr.: Format: 105 x 37 Datum: 26.06.2020 CAD-File: 3202-307 Plan-Nr.: 3202-307</p>		
<p>Projektverfasser</p>		<p>Baucaal AG</p> <p>Baucaal AG Untere Bahnhofstrasse 12 8910 Affoltern am Albis 044 763 50 50 info@baucalag.ch</p>