





Grundriss Niveau 2 1:100

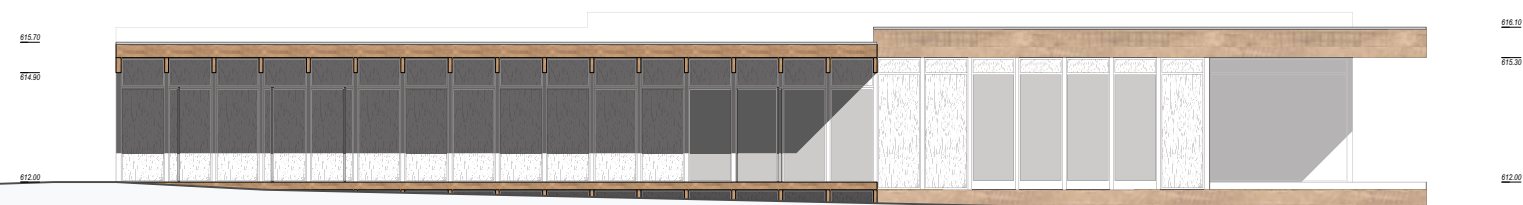

Nordfassade 1:100

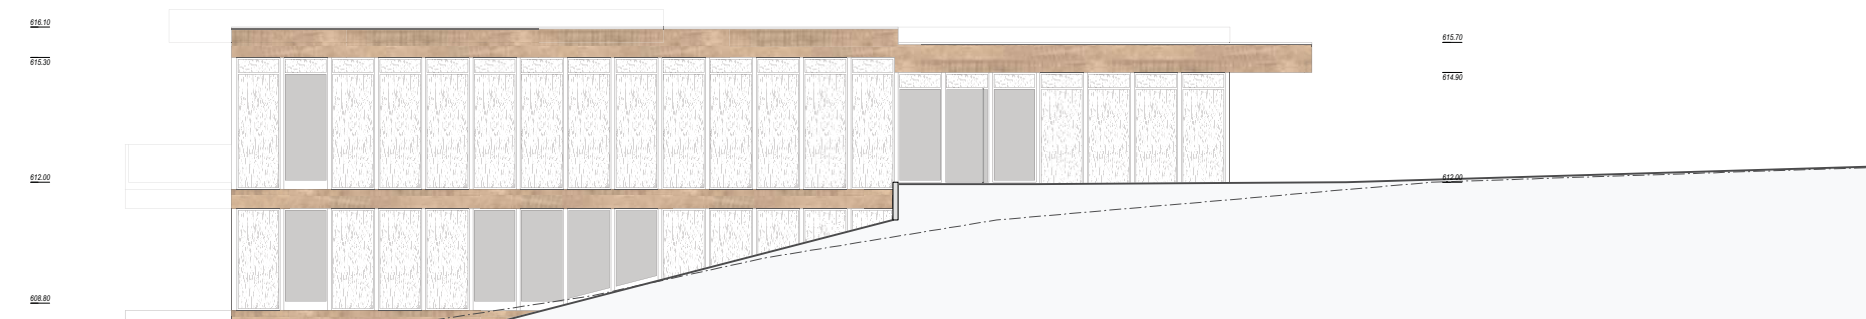

Ostfassade 1:100

