



Grundriss Niveau 1 1:100

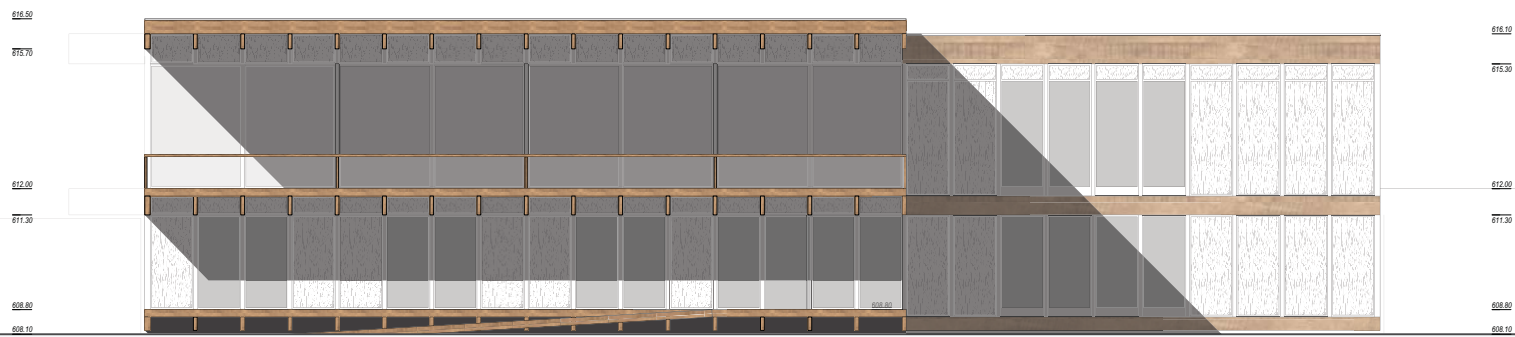

Südfassade 1:100

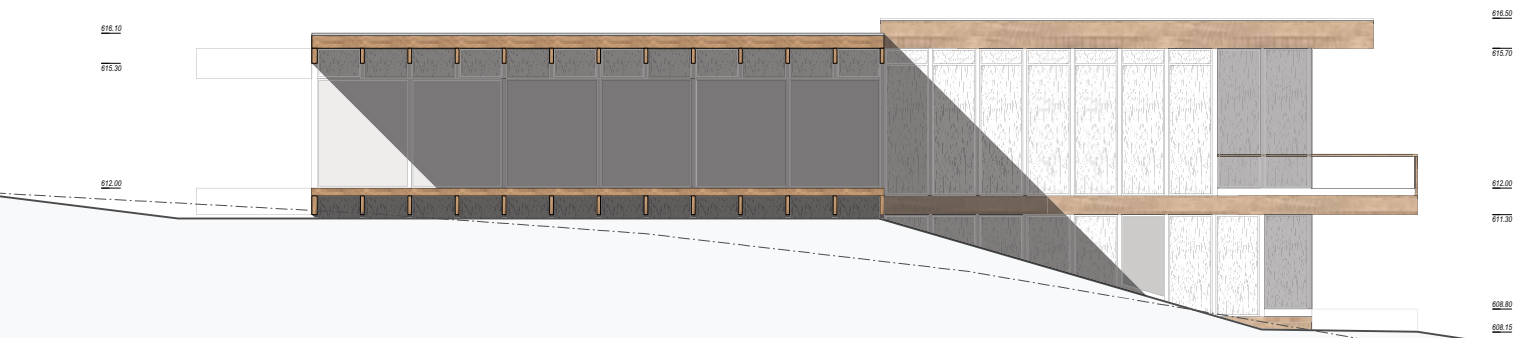

Westfassade 1:100

