

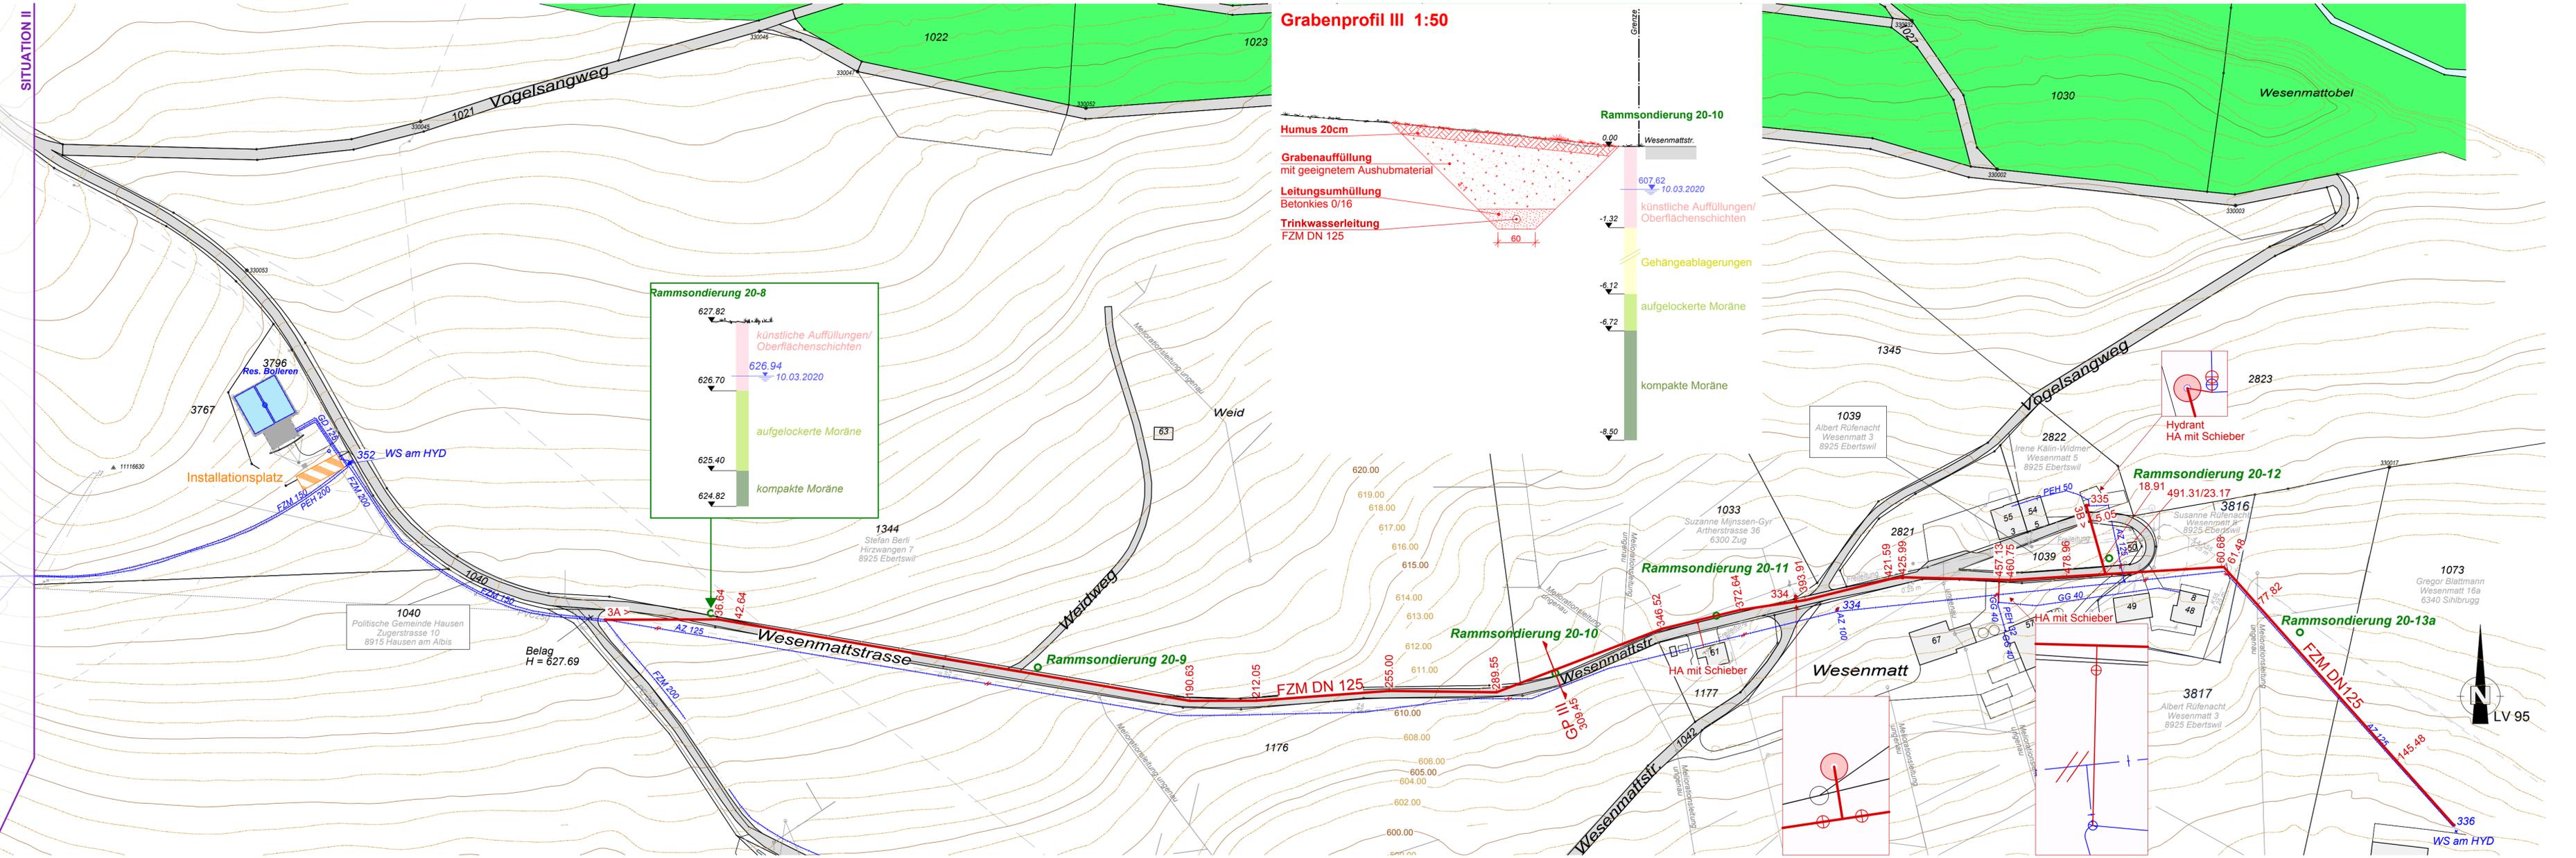



SITUATION II

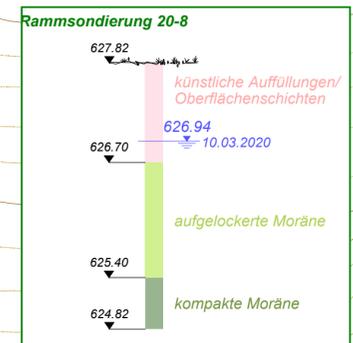

Grabenprofil III 1:50

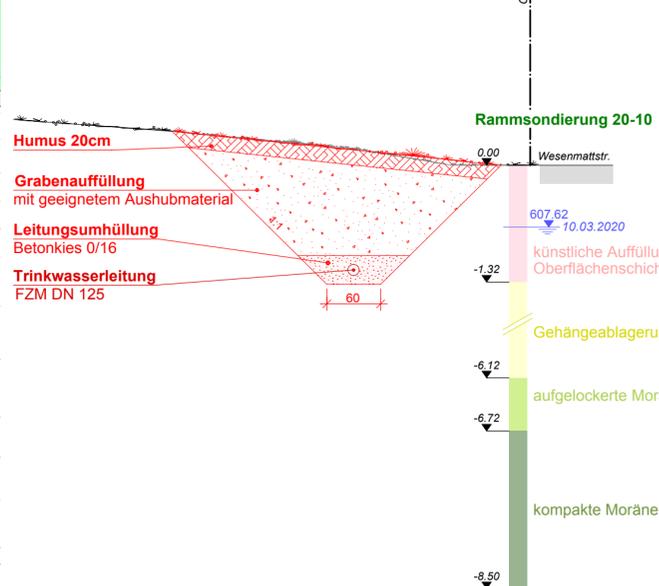

Bestand		Projekt	
Wasserleitung, Hydrant		Wasserleitung, Hydrant	
Kabel - TV		Abbruch oder stilllegen	
Telefon			
Ab-, Misch-, Schmutzwasser			
Regenwasser			
Melioration			
Elektroleitungen - Strom			
Freileitung			
best. Strassen, Wege			
Wald			
Gebäude			
Öffentl. Gewässer			
Höhenlinien (Abstand 1m, 5 m)			
Grundlage der Höhenlinien ist das DTM ZH, welches mit einer Airborne Laser System Methode (Luftaufnahme 42) gemessen wurde und weist eine Genauigkeit in der Lage von +/-20 cm und in der Höhe +/-10 cm aus.			

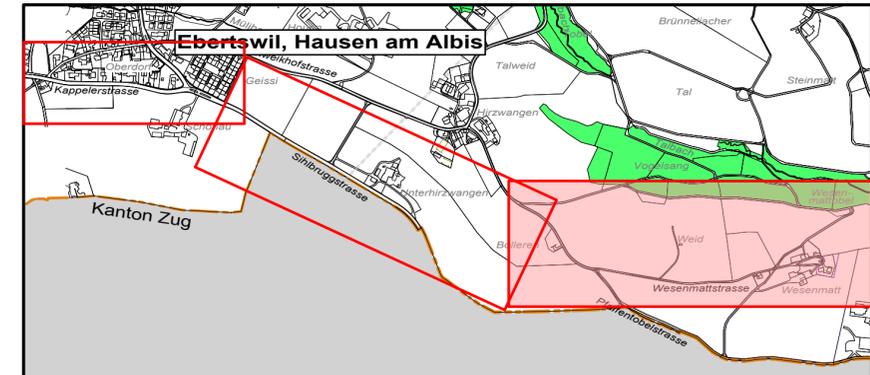

	Bearbeitungsstufe: Bauprojekt
	Gemeinde/ Stadt: Hausen am Albis
Projekt: Ersatz Wasserleitung Wesenmatt	Planinhalt: Wesenmatt
	Lage: Wesenmatt
Situation III, Grabenprofil III 1: 1000, 50	
Gez.: MV/VG	Gepr.: Format: 105 x 30
Datum: 26.06.2020	CAD-File: 3202-303
Plan-Nr.: 3202-303	
Projektverfasser	
Baucal AG ■ Untere Bahnhofstrasse 12 ■ 8910 Affoltern am Albis ■ 044 763 50 50 ■ info@baucalag.ch	

Baucal AG