


Katasterplan amtliche Vermessung 1:500 Hausen am Albis

© Amtliche Vermessung, gestützt auf Art. 65 bis 67 TVAV

Legende: www.vermessung.zh.ch/legende


Der Planauszug enthält die Elemente der öffentlich-rechtlichen Eigentumsbeschränkungen gemäss § 5 LS 255 sowie den Gewässerraum. Ihre Gültigkeit ist bei den zuständigen Stellen abzuklären (Gemeinde, zuständige kantonale Amtstellen).

Unterstrichene Katasternummern bezeichnen noch nicht rechtsgültige Grundstücke.

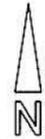

Erstellt: 25.5.2018 / 76970
Nachführungsgeometer: Diego Willa
Kontrolliert:

(Bestätigung im Sinne von § 3 Abs. 1 lit. a BVV)
Walter Willa
Ingenieure für Geomatik Planung Werke
Obstgartenstrasse 12
8910 Affoltern a.A. Telefon 043 322 77 22

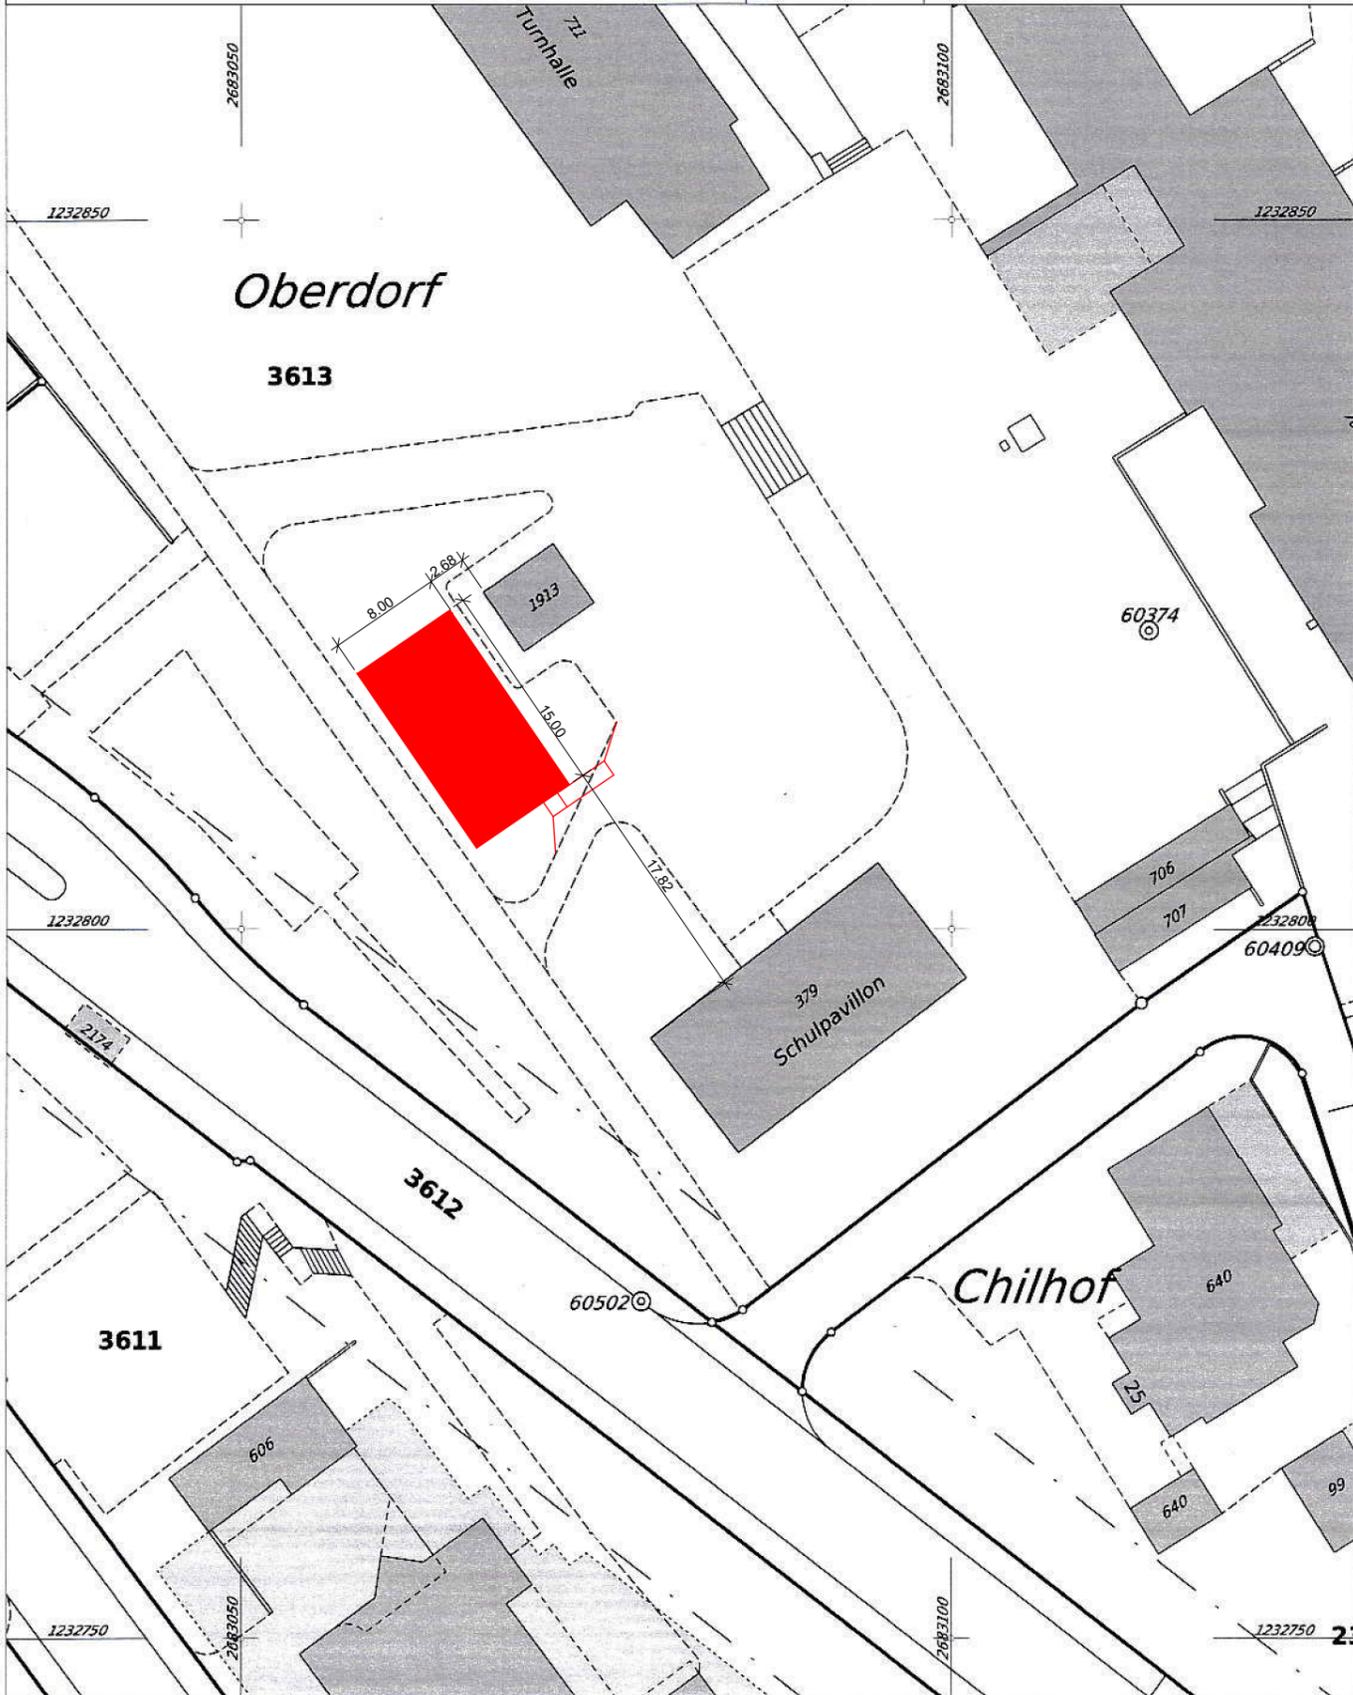

Kappel a/A, den:
Die Planung

Hausen, den:
Die Bauherrschaft

Bauobjekt Die Bauherrschaft	Schulcontainer Schulhausplatz Hausen Gemeinde Hausen am Albis, Abteilung Liegenschaften, Zugerstrasse 6, 8915 Hausen am Albis		
66A-100	Situation (Katasterplan)	Mst.	1:500
		Datum	04.04.2019
		Format	A3
Planung	ringger architektur gmbh Kappelerhof 1, 8926 Kappel am Albis	T 043/466 57 62 F 043/466 57 63	www.ringger-architektur.ch info@ringger-architektur.ch