




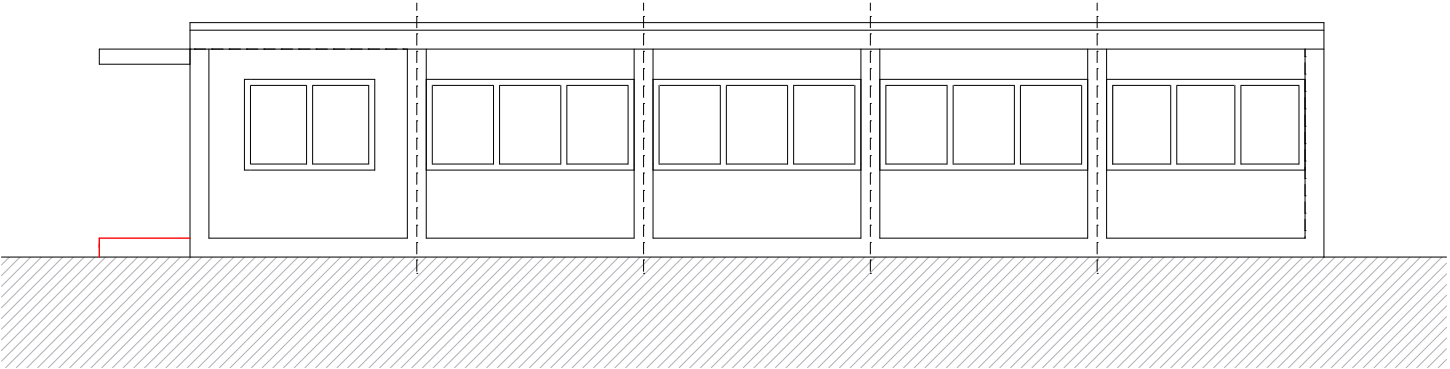


Nordostfassade

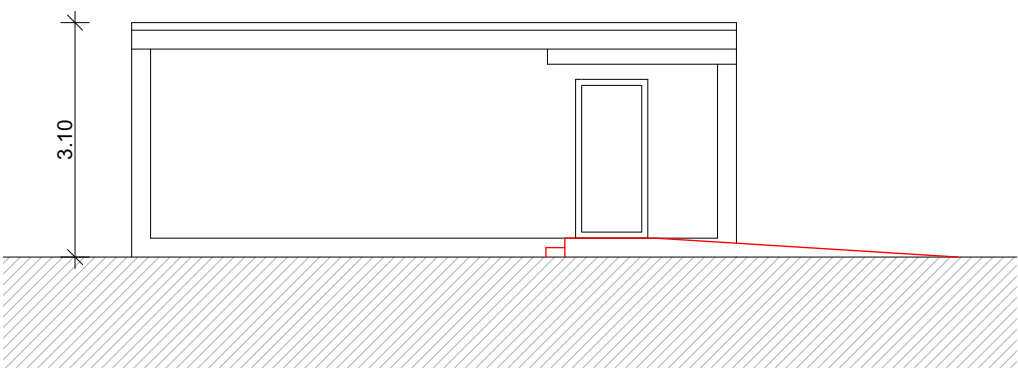


Ostfassade

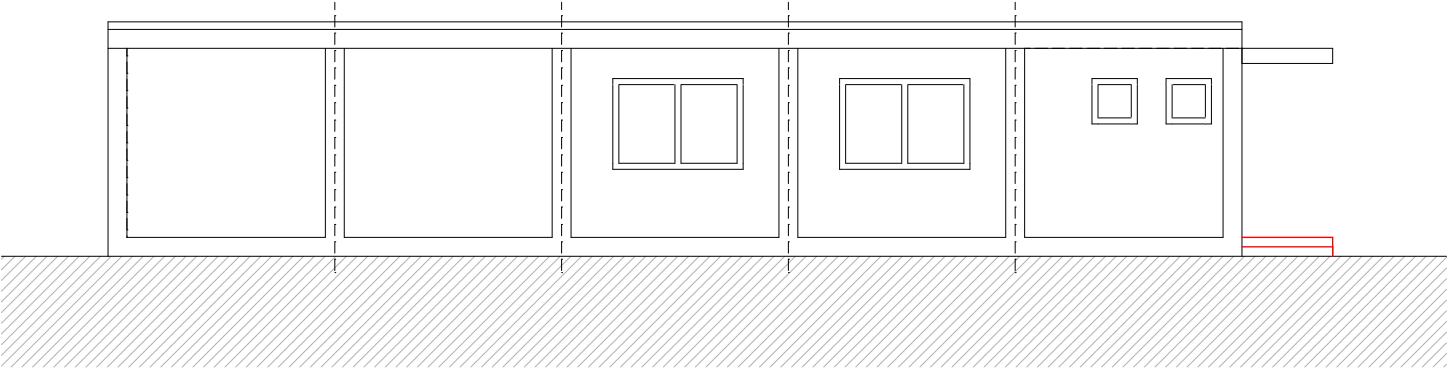

Südwestfassade

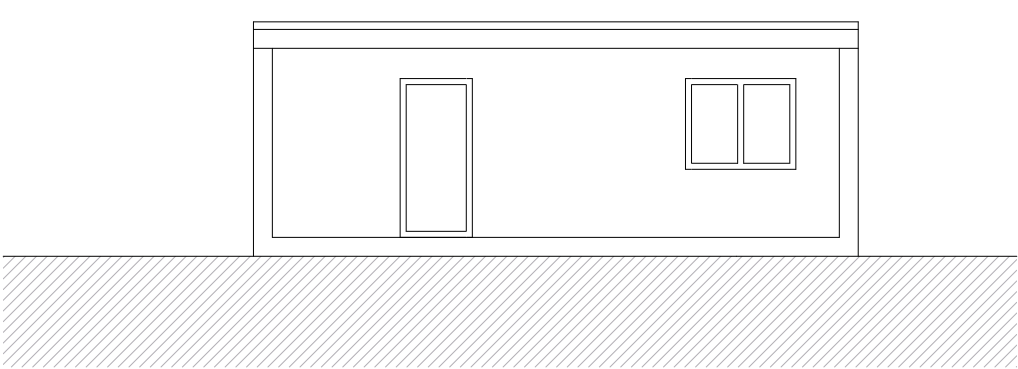


Westfassade

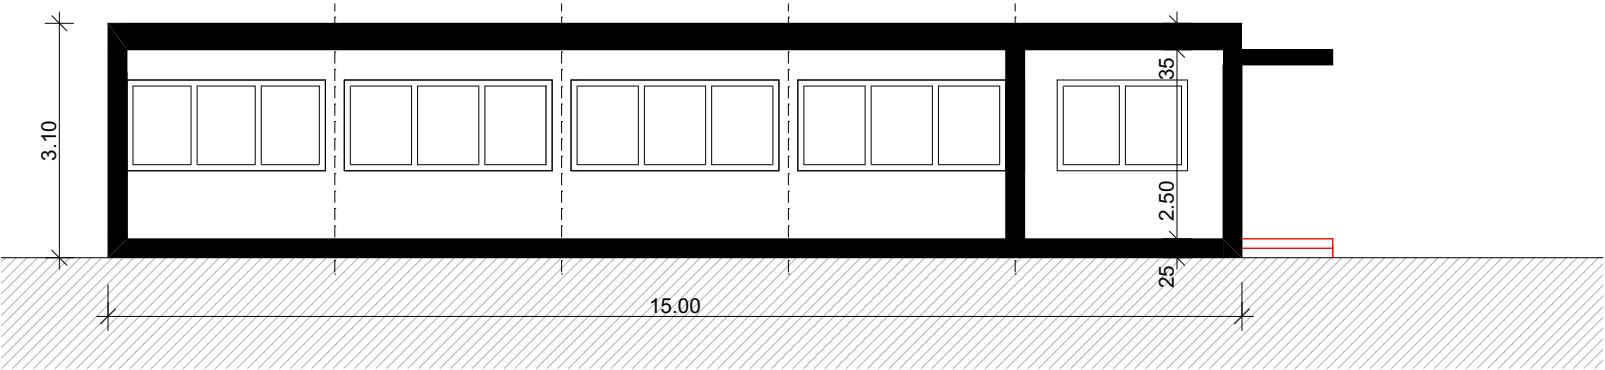

Längsschnitt

Kappel a/A, den:
Die Planung

Hausen, den:
Die Bauherrschaft

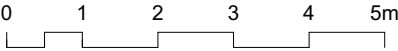

Bauobjekt Die Bauherrschaft	Schulcontainer Schulhausplatz Hausen Gemeinde Hausen am Albis, Abteilung Liegenschaften, Zugerstrasse 6, 8915 Hausen am Albis		
66A-102	Baueingabe Schnitt und Ansichten		Mst. 1:100 Datum 04.04.2019 Format A3
Planung	ringger architektur gmbh Kappelerhof 1, 8926 Kappel am Albis	T 043/466 57 62 F 043/466 57 63	www.ringger-architektur.ch info@ringger-architektur.ch