

2083

3437




Sichtfeld, MST 1:200

012.0004/13 Plangrösse: 297/1420

Gezeichnet: 1.06.2022

2274 134
8.1 8.2

1255

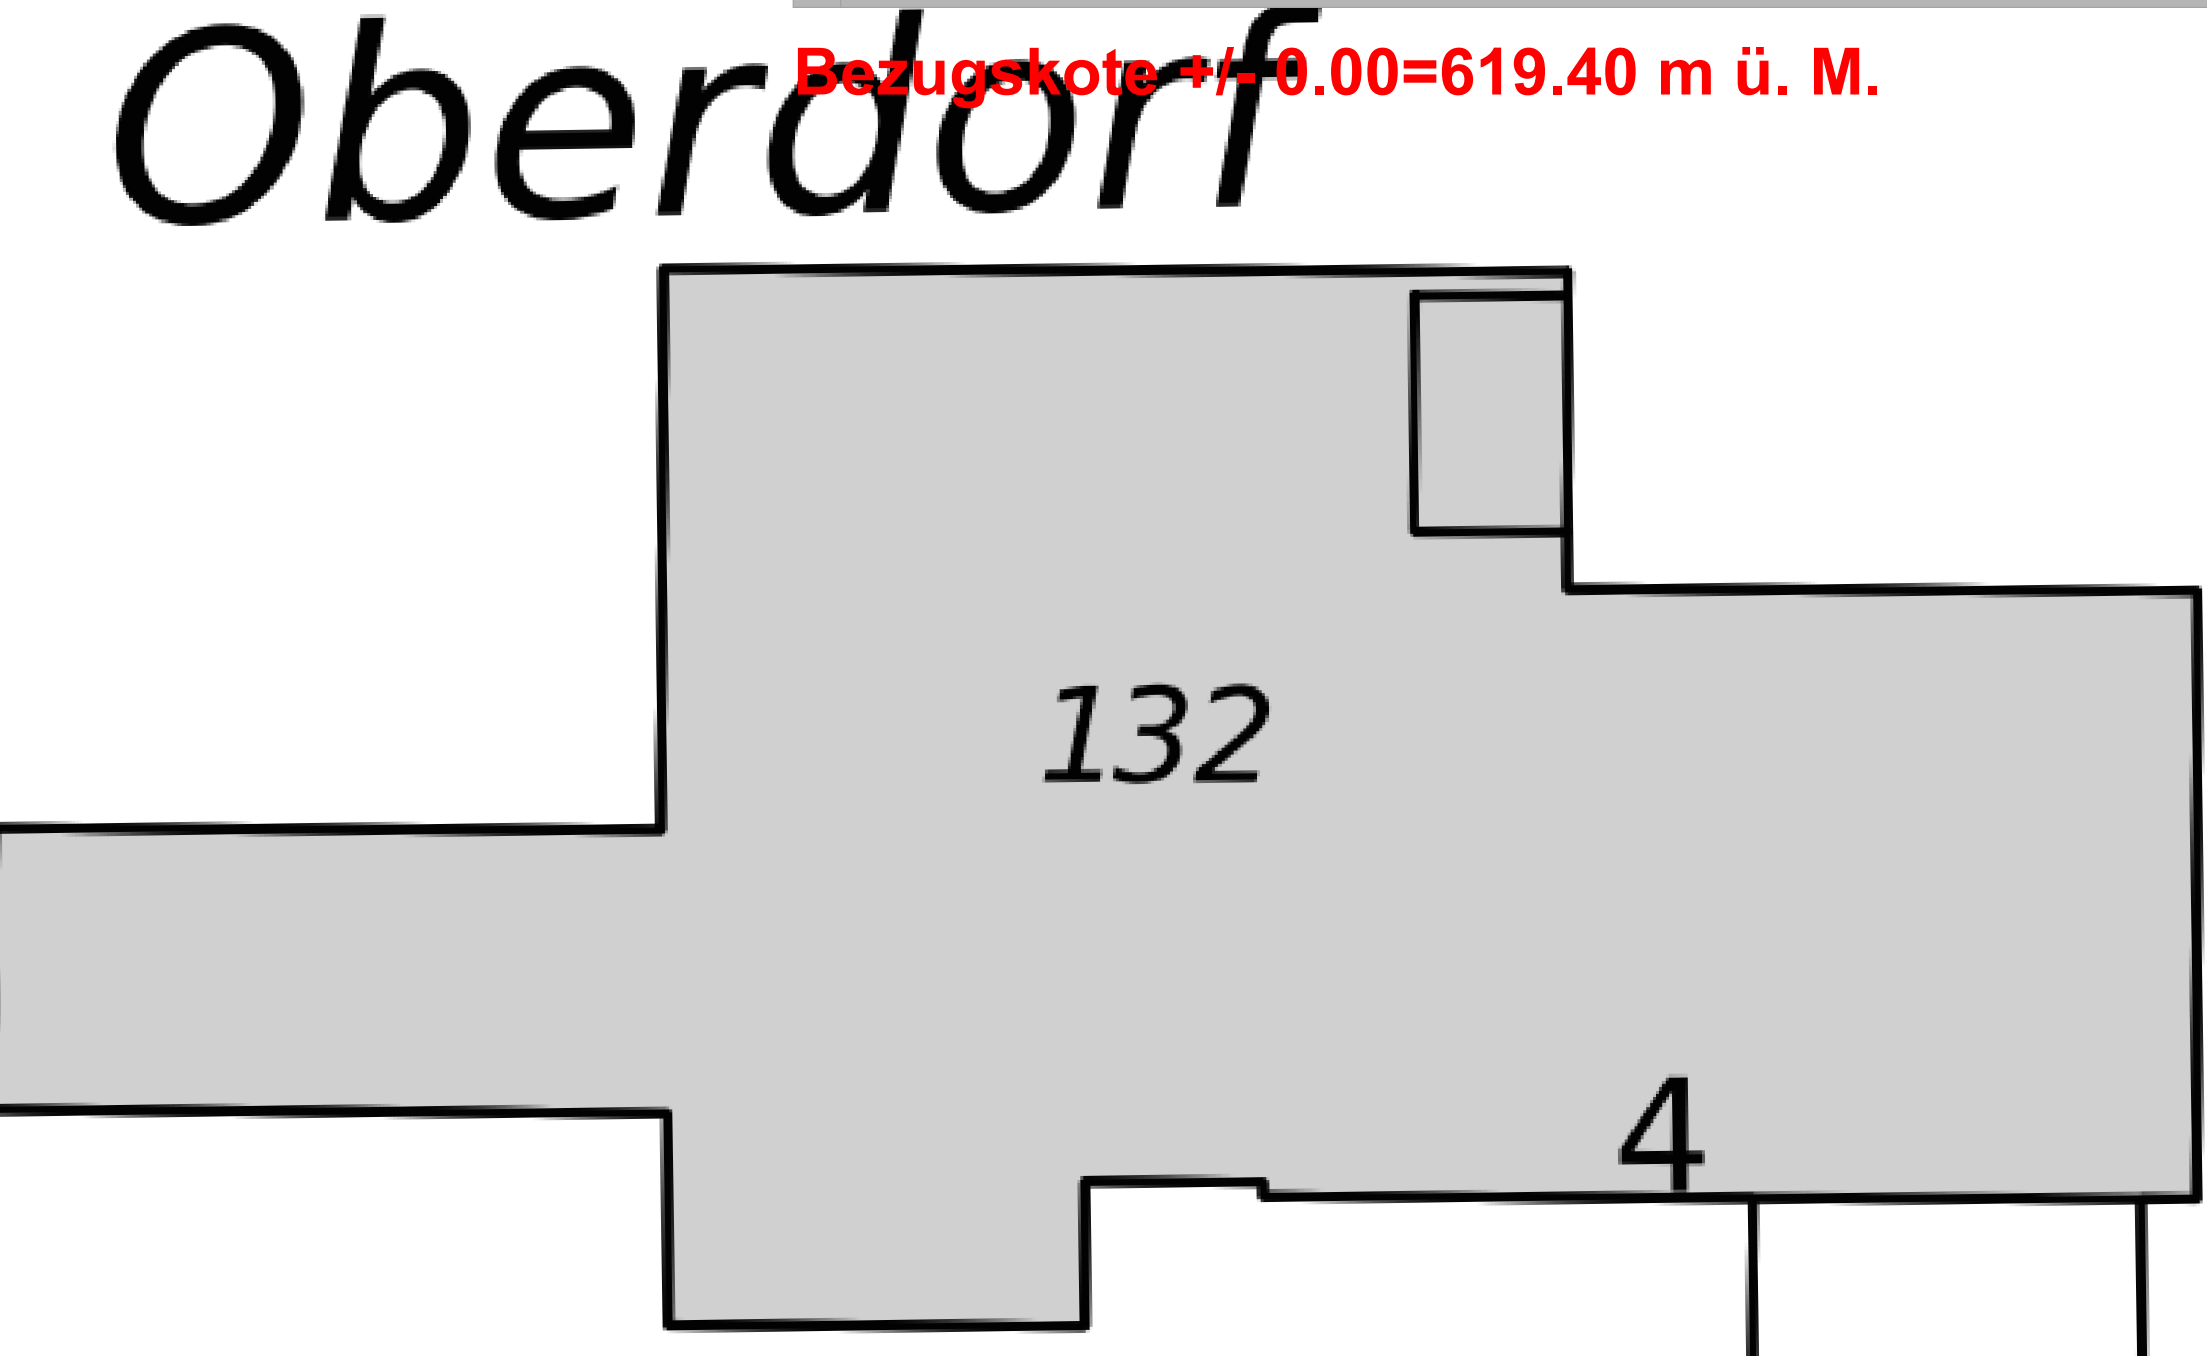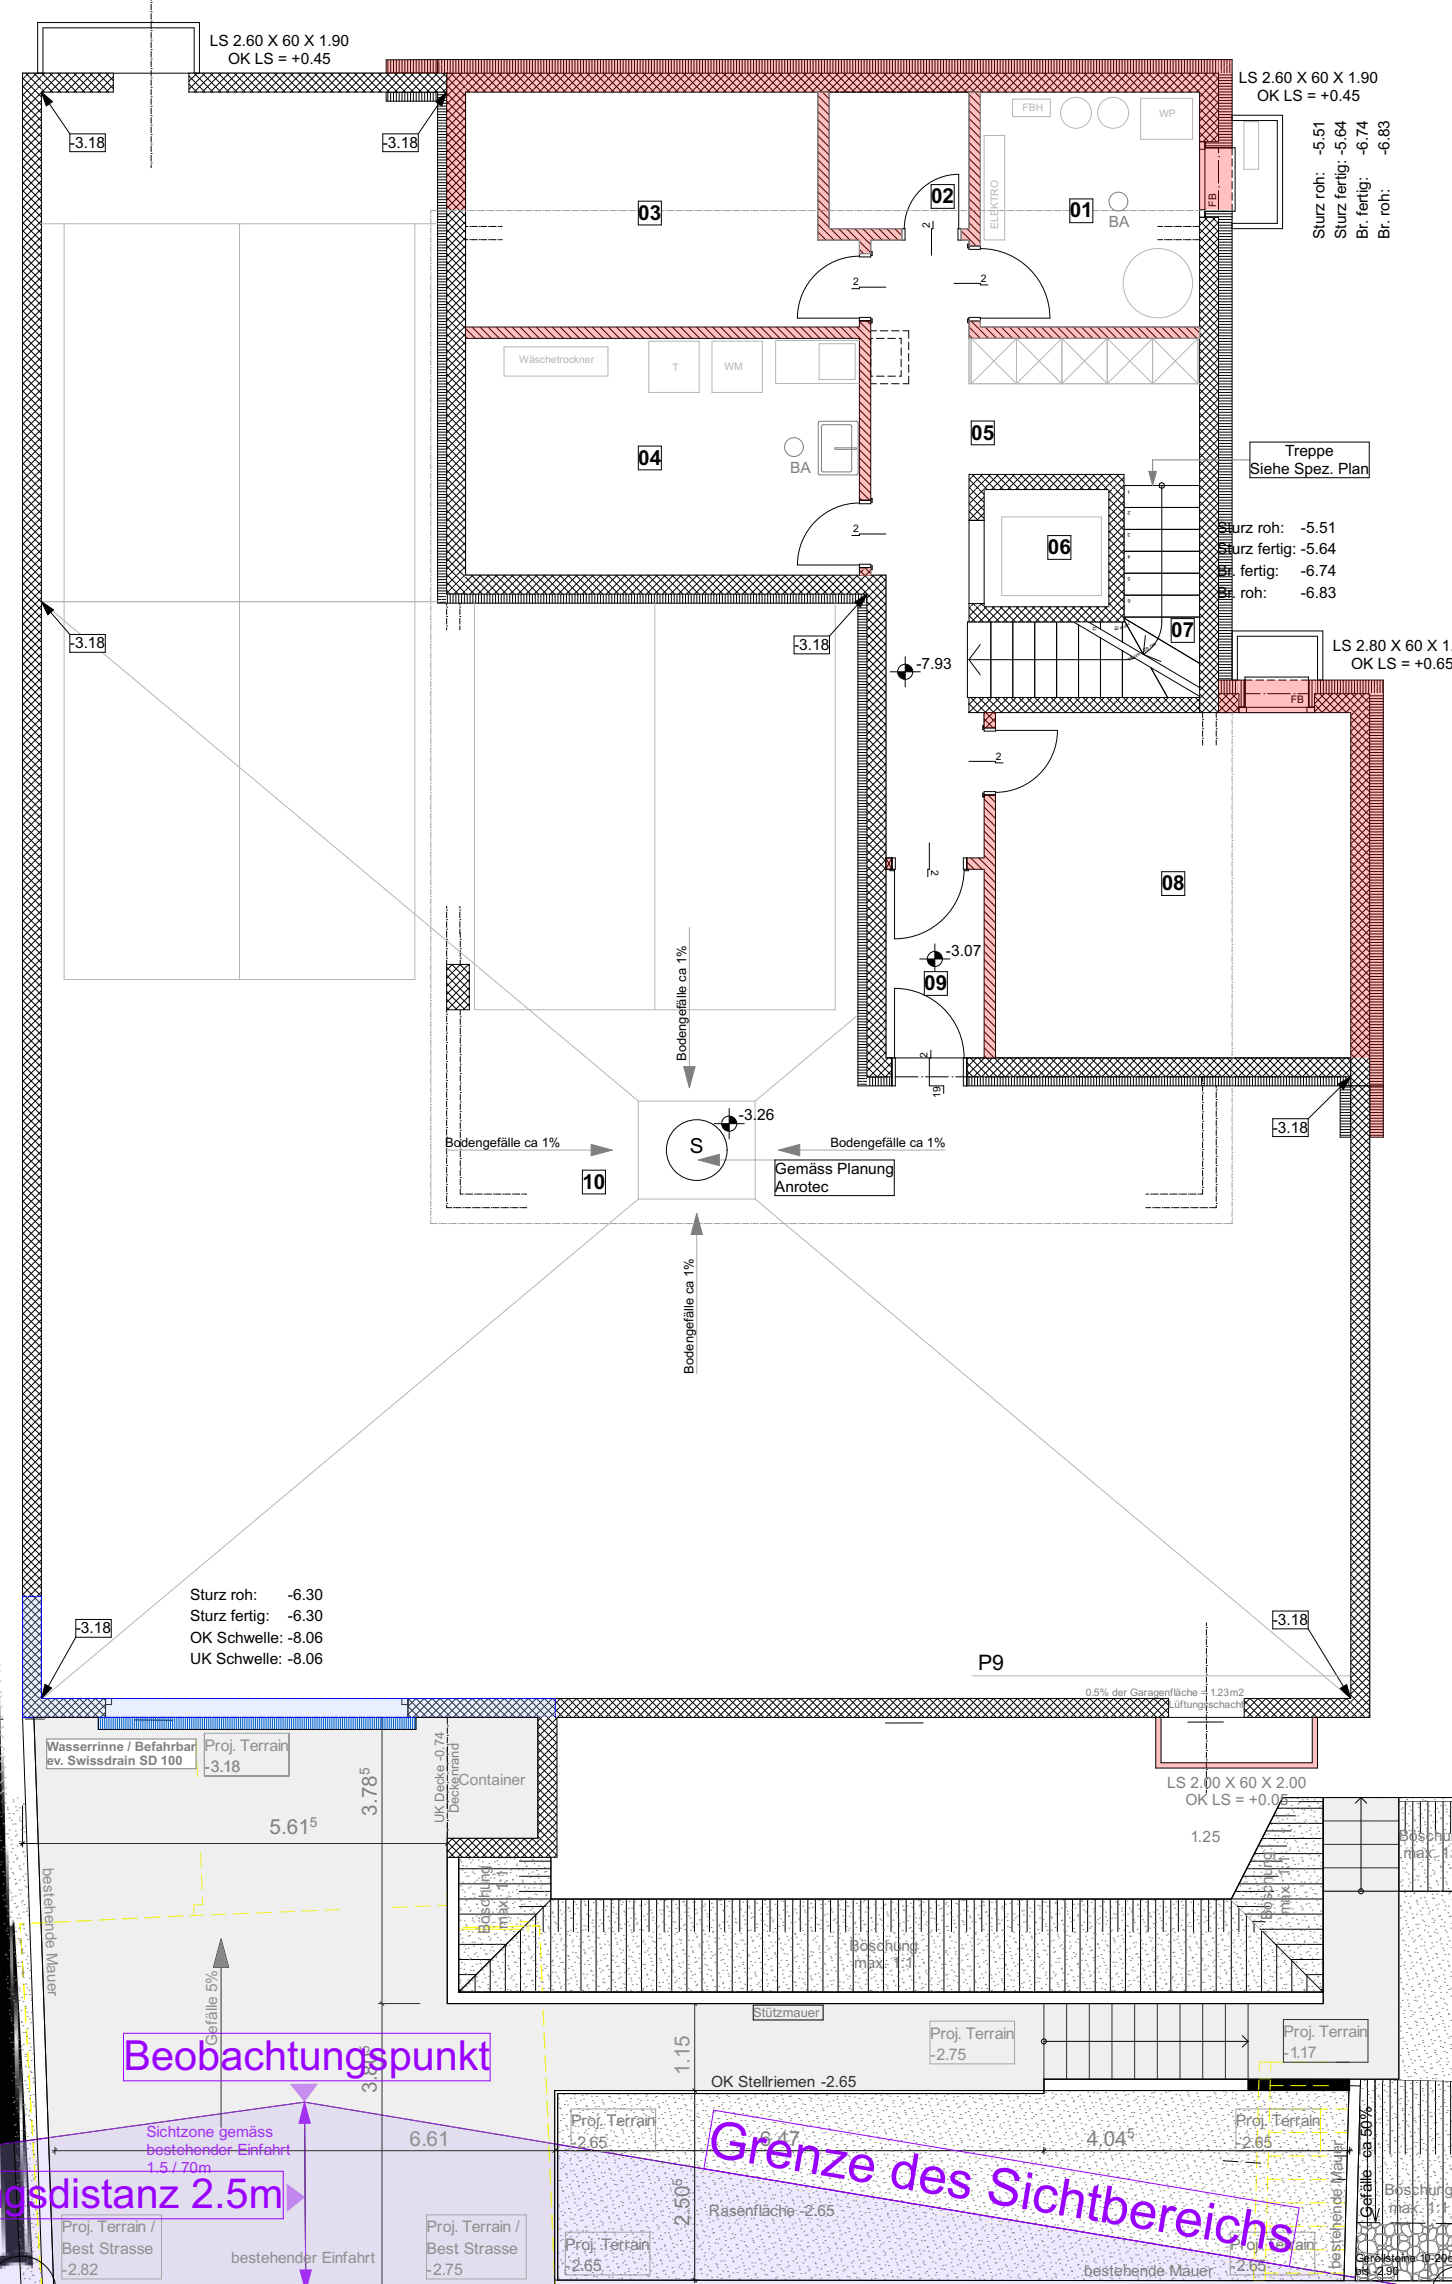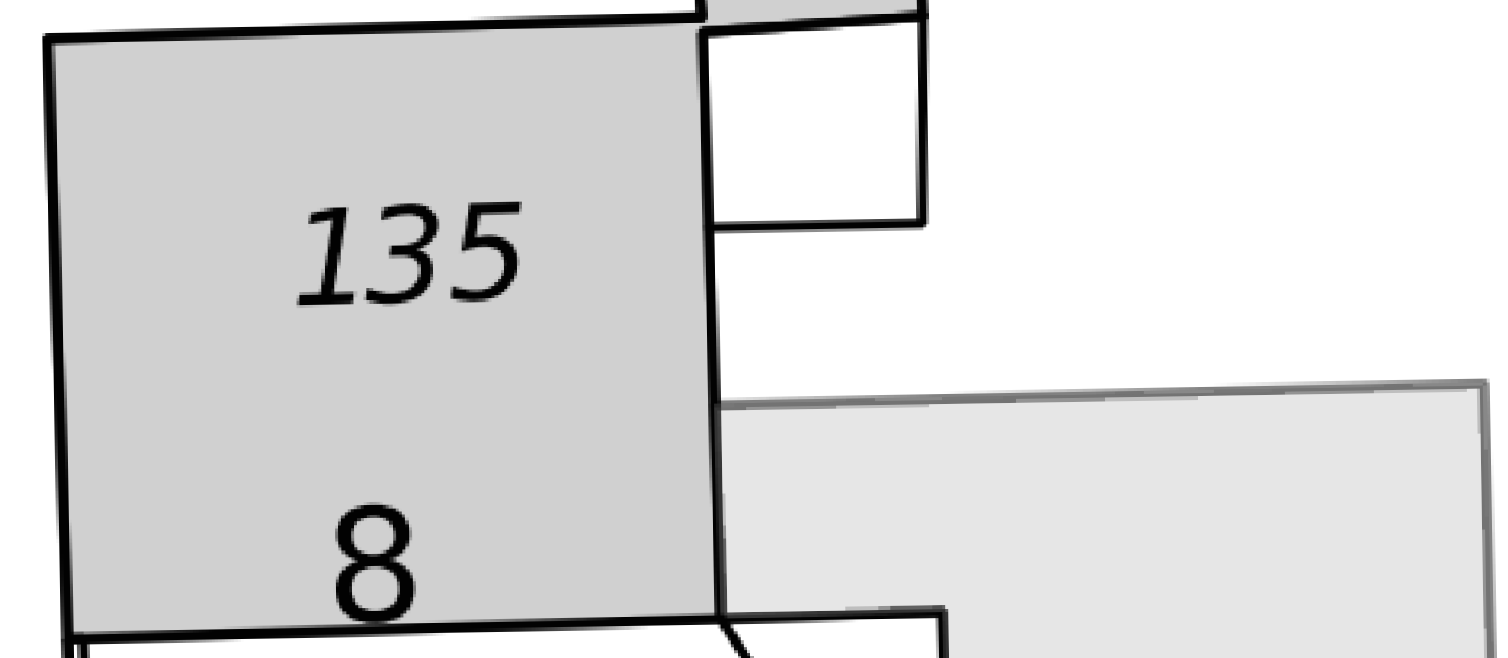

1380

Bezugshöhe $\pm 0.00 = 619.40$ m ü. M.

Beobachtungspunkt
Grenze des Sichtbereichs
Beobachtungsdistanz 2.5m





70.00m SICHTBEREICH
80641

70.00m SICHTBEREICH

Kappelerstrasse

70.00m 50.00m SICHTBEREICH

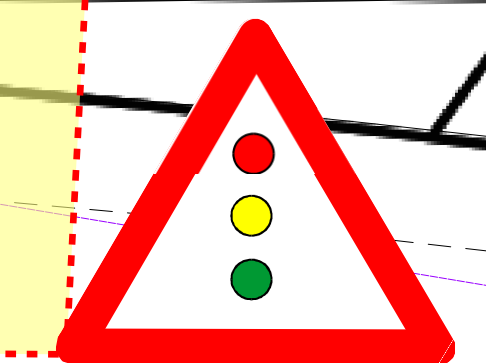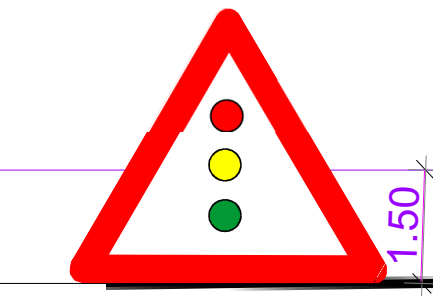

Kontakt Ansprechpersonen

Tiefbauamt Kanton Zürich: Herr Christian Küng Tel. 043 257 92 21 92

Bala Bauservice: Herr Shala Endit Nat. 076 229 95 58

