



Längenprofil 1A

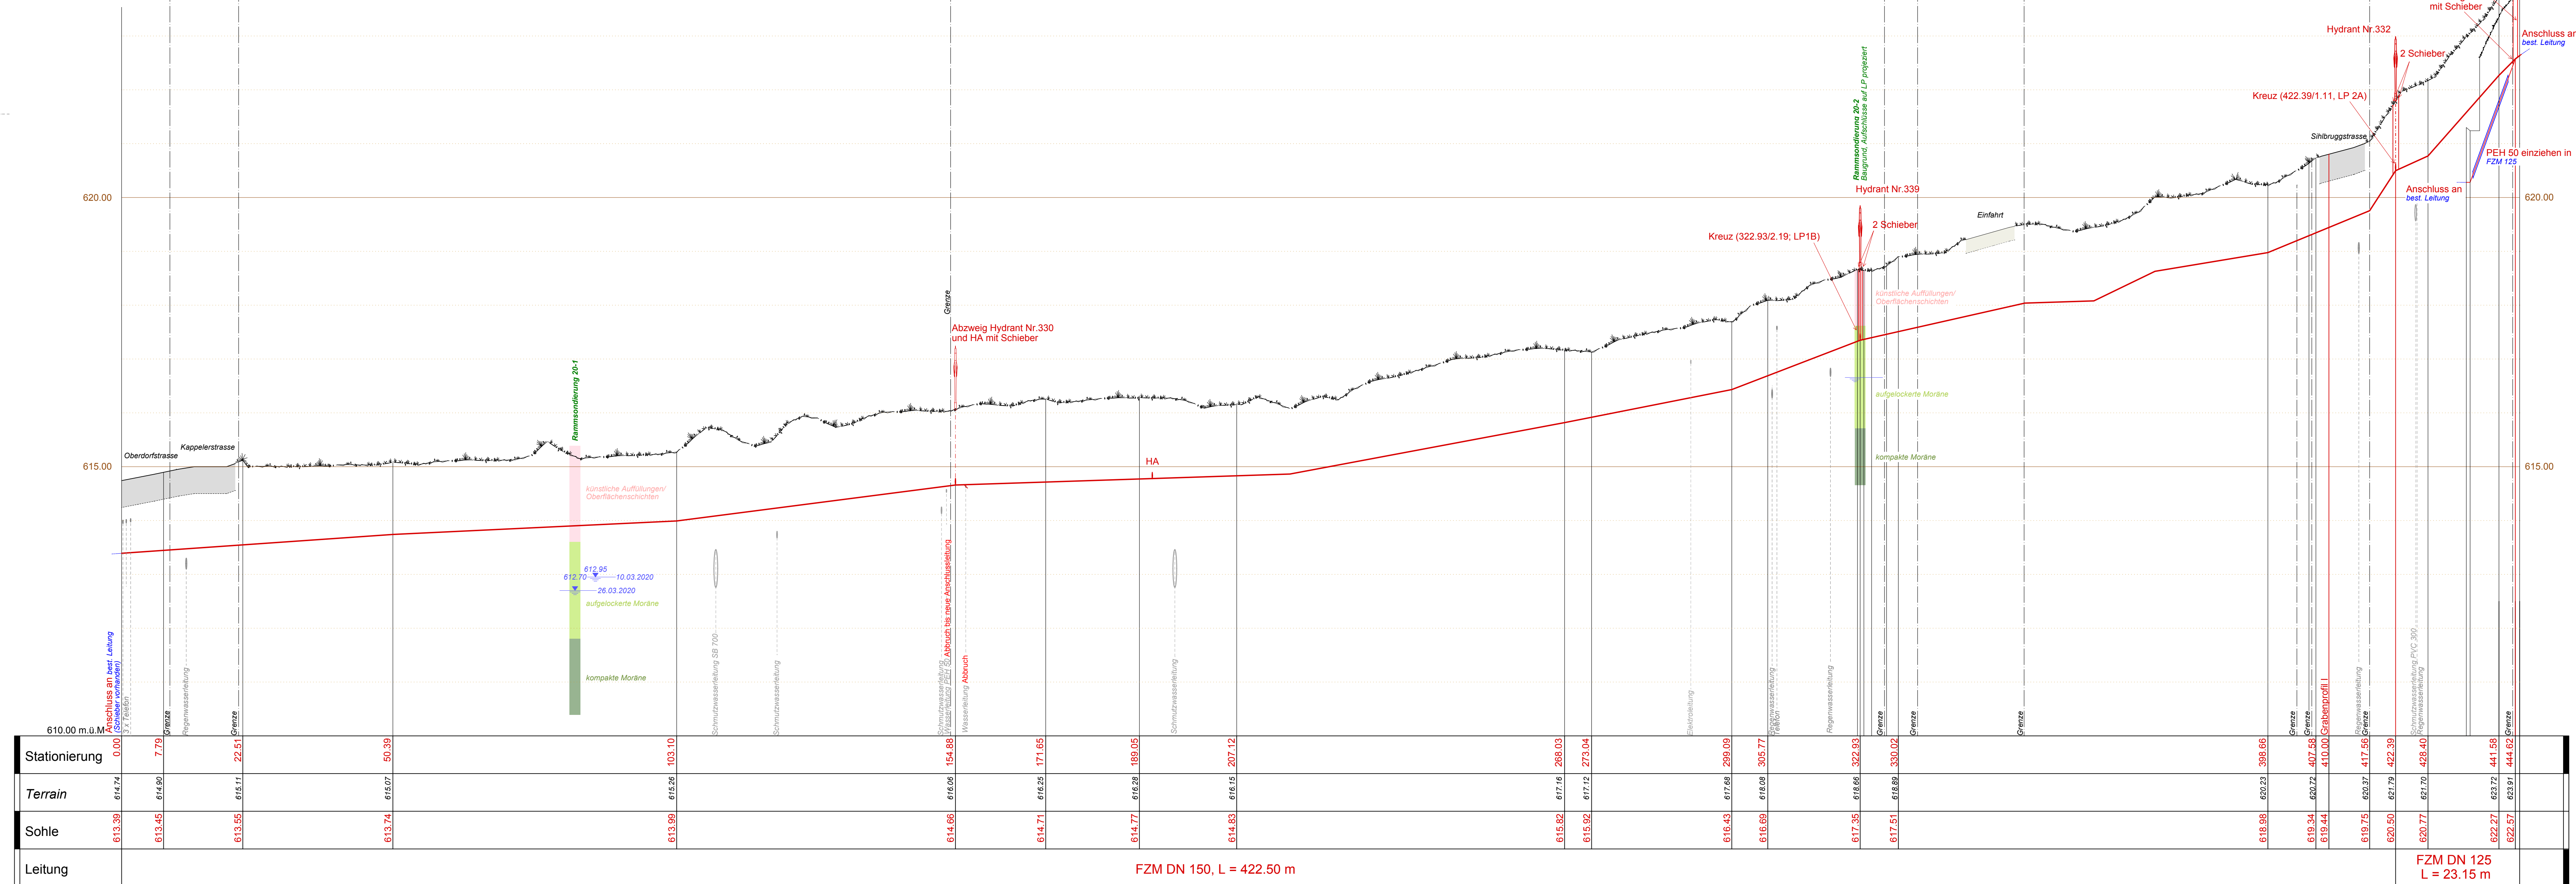

Bestand
 Wasserleitung:
 best. Strassen, Wege:
 Höhenlinien (Abstand 1m, 5m):

Projekt
 Wasserleitung:

Die Angaben der Tiefe aller Werkleitungen sind ungenau. Die Meliorationsleitungen sind in Lage und Tiefe ungenau.

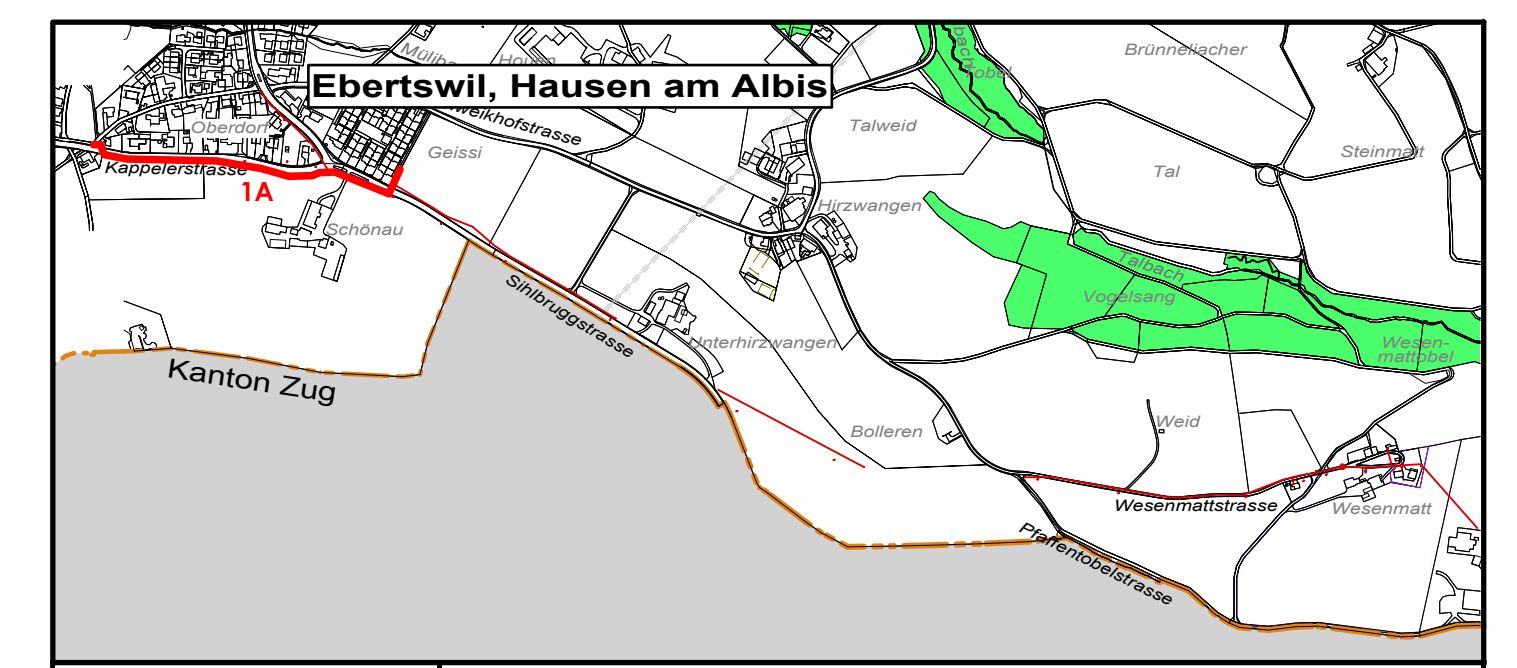

<p>Gemeinde Hausen am Albis</p>	<p>Bearbeitungsstufe: Bauprojekt</p> <p>Gemeinde/ Stadt: Hausen am Albis</p> <p>Projekt: Wasserleitung Wesenmatt</p> <p>Planinhalt: Wasserleitung</p> <p>Lage: Dorf</p>
	<p>Längenprofil 1A 1: 500/50</p> <p>Gez.: MVVG Gepr.: Format: 118 x 36 Datum: 26.06.2020 CAD-File: 3202-304 Plan-Nr.: 3202-304</p>
<p>Projektverfasser</p> <p>Bauca AG Untere Bahnhofstrasse 12 8910 Affoltern am Albis 044 763 50 50 info@baucalag.ch</p>	<p>Bauca AG</p>