


Legende

- Grüns (mit Spielachse)
- Abschläge
- Fairways (Redesign/Verlegung/Neubau)
- Bunker (Sandhindernisse)
- Semiroughs (Halbrauhes)
- Golfwege (neu)
- Gehölze (Bestand)
- Gehölze (Planung)
- Höhenlinien 1m (Bestand)
- Höhenlinien 5m (Bestand)
- Höhenlinien 0,5 & 1m (Planung)

Geländeschnitte

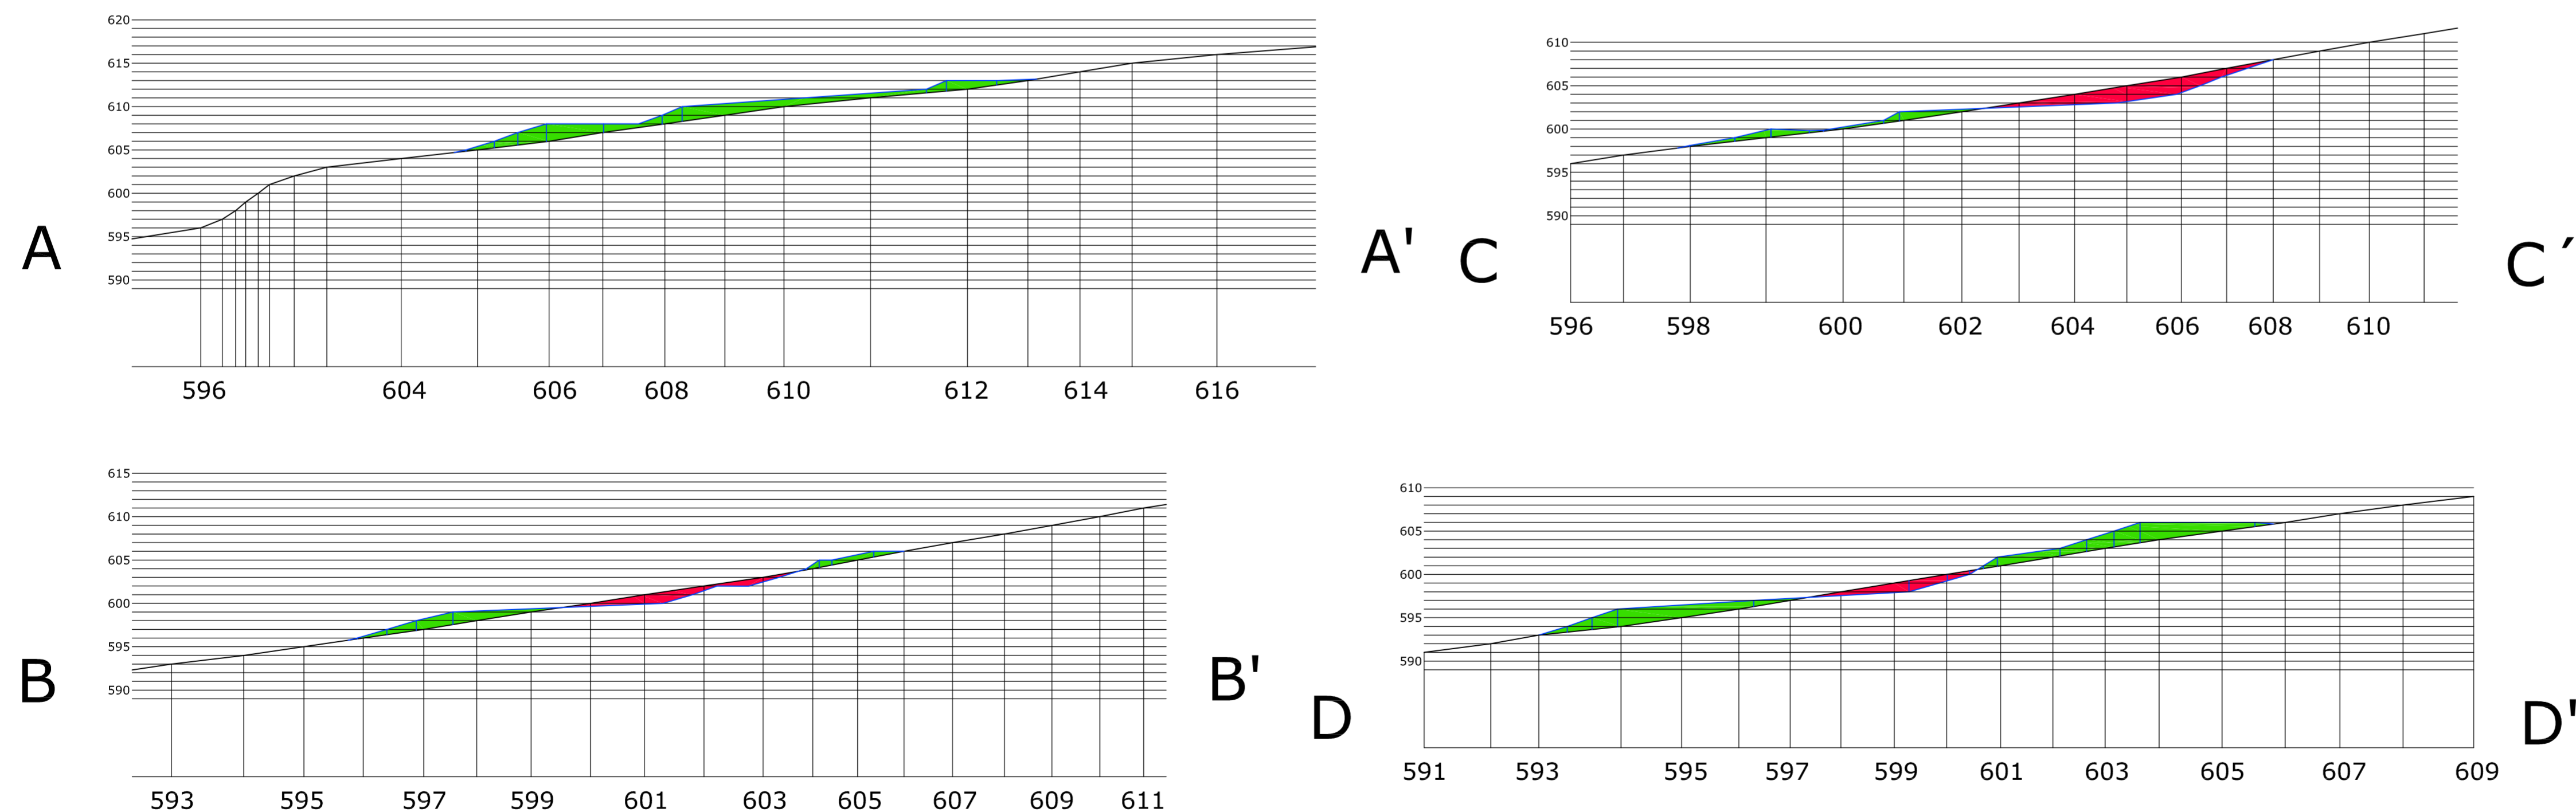

Geländeabtrag
 Geländeauftrag
 M 1 : 500

Anmerkung:
 Das neu gestaltete Gelände, dass in den Schnitten schematisch dargestellt ist, weist in der Wirklichkeit weichere Formen, Übergänge und Radien dar.

GOLFPARK ZUGERSEE Erdbewegungen Loch 16

Plan-Nr. GPZG-001-16/2_ES
M 1 : 1 000
 22.10.2010

Bauherr:
Zugersee Golf AG
 Gulmatt
 CH-6340 Baar

Design:
HIMMEL GOLF DESIGN
Schulstrasse 13, 82131 Gauting
 fon 089-84102231, fax 089-84102232
 email th@golfhimmel.de, www.golfhimmel.de
 Senior member of the
 European Institute of Golf Course Architects EIGCA