## Festlegungsinhalte


- Gewässerraum
- Koordinatenpunkte

## Ergänzende Inhalte

- offen, mit eigener Parzelle
- eingedolt, mit eigener Parzelle
- 5067 Chruz — Gewässernummer und -name
- Gewässerraum Jonenbach
- Wellstahldurchlass

### Koordinatenliste

| Nummer | E-Koordinate | N-Koordinate |
|---|---|---|
| 1 | 2'681'487.051 | 1'233'033.053 |
| 2 | 2'681'496.914 | 1'233'033.631 |
| 3 | 2'681'499.166 | 1'233'029.963 |
| 4 | 2'681'498.741 | 1'233'021.841 |
| 5 | 2'681'489.931 | 1'232'966.598 |
| 6 | 2'681'483.394 | 1'232'925.612 |
| 7 | 2'681'480.911 | 1'232'910.039 |
| 8 | 2'681'470.921 | 1'232'849.399 |
| 9 | 2'681'467.290 | 1'232'828.993 |
| 10 | 2'681'458.018 | 1'232'780.414 |
| 11 | 2'681'451.677 | 1'232'747.473 |
| 12 | 2'681'445.900 | 1'232'717.390 |
| 13 | 2'681'434.830 | 1'232'659.648 |
| 14 | 2'681'430.836 | 1'232'638.800 |
| 15 | 2'681'424.955 | 1'232'617.349 |
| 16 | 2'681'406.034 | 1'232'617.331 |
| 17 | 2'681'408.039 | 1'232'625.712 |
| 18 | 2'681'408.036 | 1'232'629.695 |
| 19 | 2'681'416.210 | 1'232'638.925 |
| 20 | 2'681'420.542 | 1'232'661.501 |
| 21 | 2'681'427.033 | 1'232'695.377 |
| 22 | 2'681'431.948 | 1'232'720.941 |
| 23 | 2'681'435.043 | 1'232'737.069 |
| 24 | 2'681'443.732 | 1'232'782.271 |
| 25 | 2'681'451.538 | 1'232'822.813 |
| 26 | 2'681'454.967 | 1'232'841.579 |
| 27 | 2'681'456.591 | 1'232'851.005 |
| 28 | 2'681'466.571 | 1'232'911.573 |
| 29 | 2'681'469.053 | 1'232'927.118 |
| 30 | 2'681'478.023 | 1'232'983.363 |
| 31 | 2'681'481.482 | 1'233'008.536 |

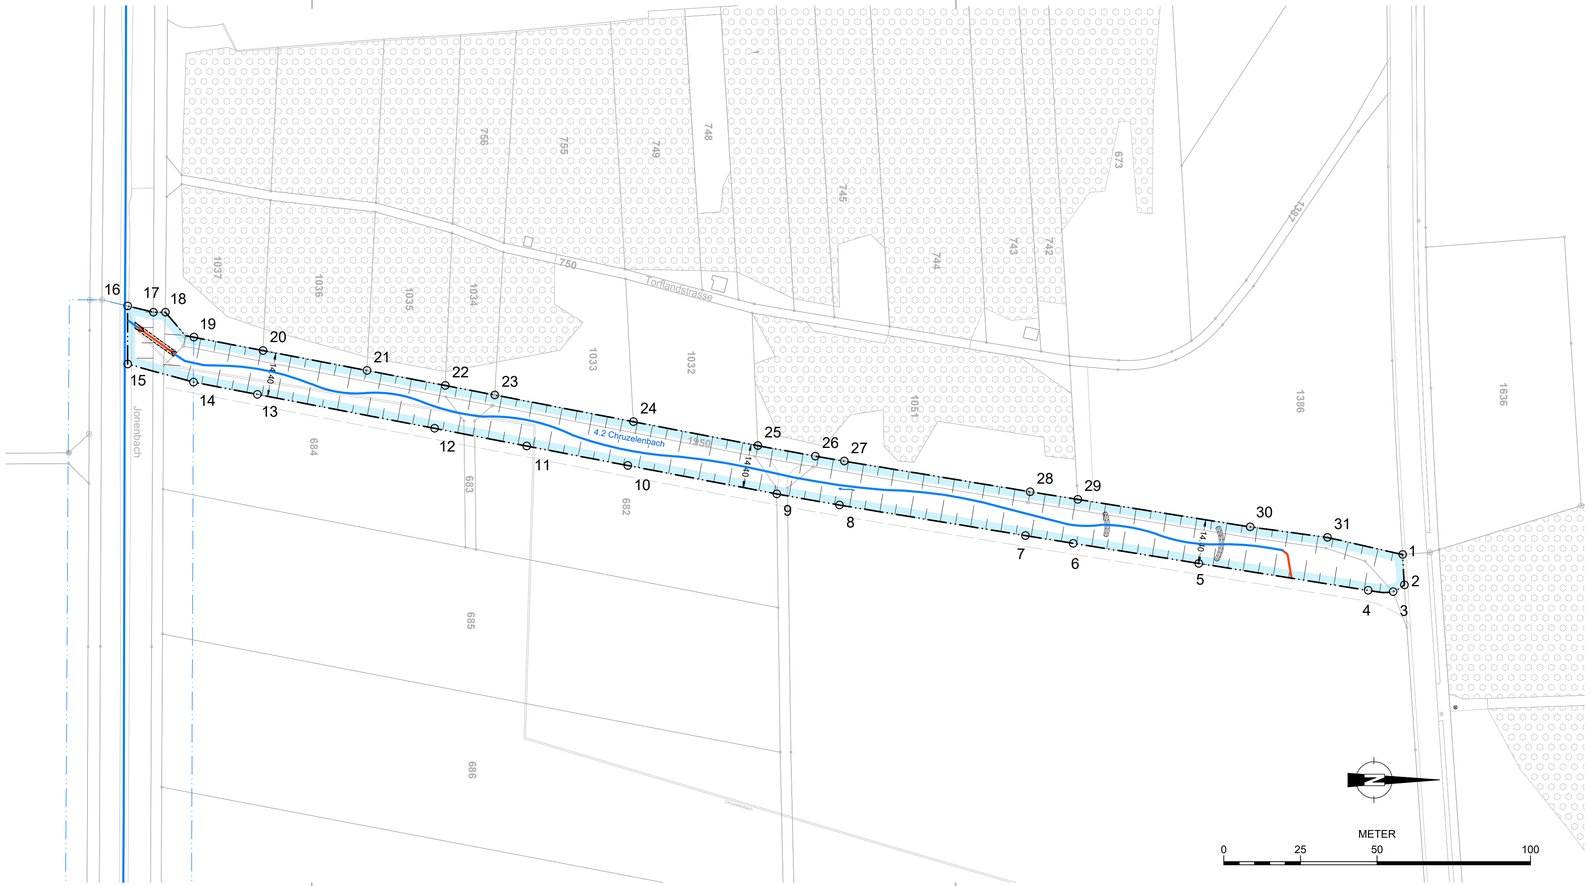


# Revitalisierung Chruzelenbach

öffentliches Gewässer Nr. 5067

## Gewässerraumfestlegung

nach Art. 41a GSchV und § 15 j HWSchV

## Situation Gewässerraum 1:1000

zu "Kurzbericht zur Gewässerraumfestlegung"
vom 04.11.2022

**Revitalisierung Chruzelenbach**

Gemeinde Hausen am Albis / Kanton Zürich

Bauprojekt

| Index: | Datum: | SB: | GZ: | GP: | Bemerkung: | Format: | Projektnr. | Plan-ID: |
|---|---|---|---|---|---|---|---|---|
| Erstausgabe | 11.11.2021 | HS | HS/RBR | ME | Vernehmlassung | 30 / 84 | 4010 | 019-1 |
| A | 16.11.2022 | MHA | RBR | WO | Öffentliche Auflage | Plan-Nr.: | | |
| B | | | | | | P-17A | | |
| C | | | | | | | | |

Gemeinde Hausen am Albis

Auftraggeber: Meliorationsgenossenschaft Gemeinde Hausen am Albis

Planer:


ilu AG
Zentralstrasse 2a
CH-8610 Uster
Tel +41 (0)44 944 55 55
Fax +41 (0)44 944 55 66
uster@ilu.ch, www.ilu.ch